


B**RADOVÝ DOM**
5 izbový

TYP

B 1.2**PÔDORYS PRÍZEMIE**

Západná fasáda, smer k RD B 1.1

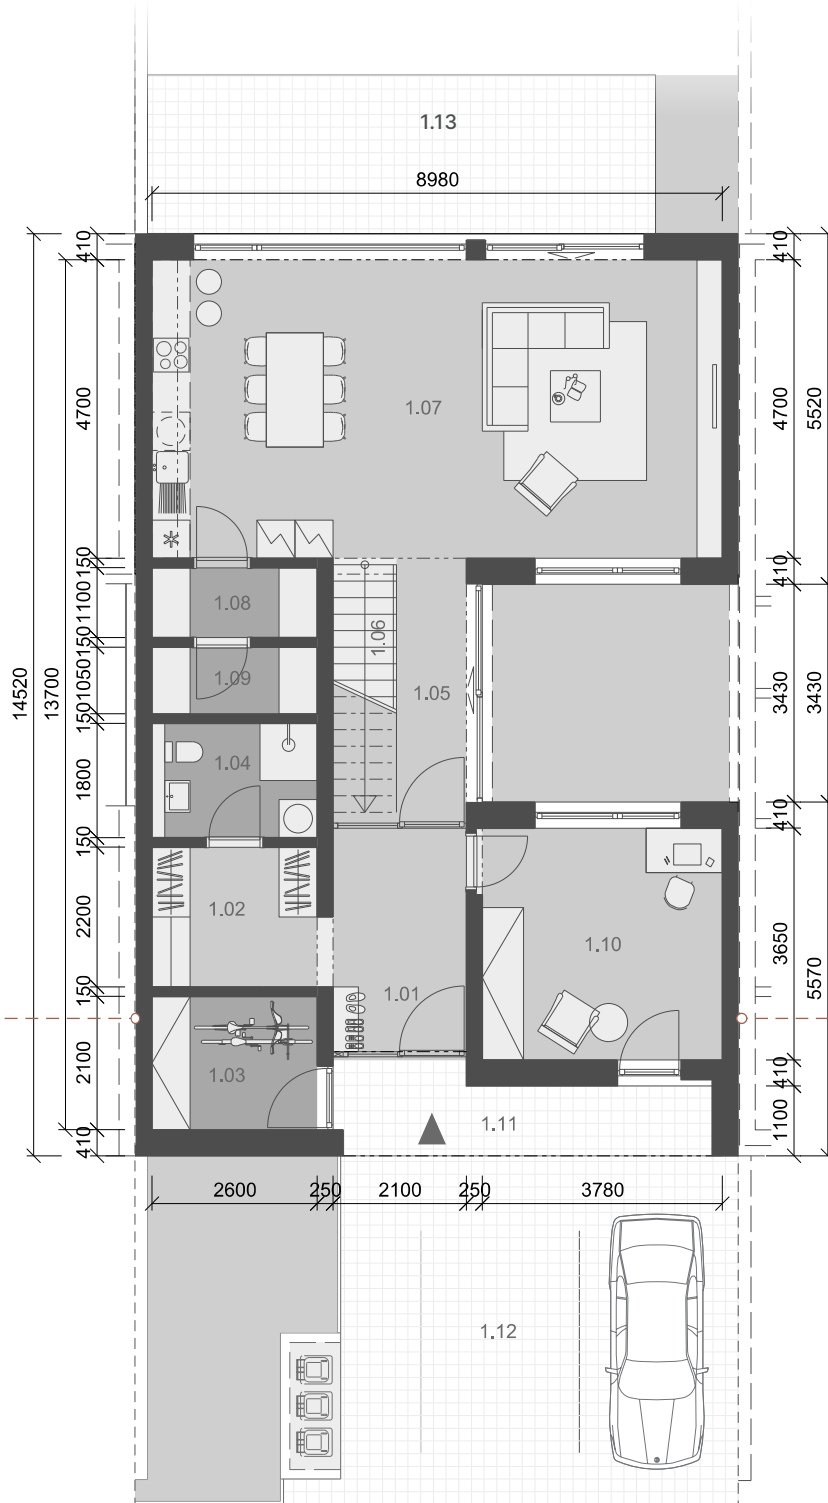

Východná fasáda, smer k RD B 1.3

VÝMERA PRÍZEMIE**1. NP**


		m ²
1.01	ZÁDVERIE	8,29
1.02	CHODBA/ŠATNÍK	5,72
1.03	SKLAD	5,46
1.04	KÚPEĽŇA	4,68
1.05	CHODBA	8,04
1.06	SCHODISKO	1,30
1.07	OBÝVACIA IZBA s kuchyňou	42,98
1.08	KOMORA	2,86
1.09	TECHNICKÁ MIESTNOSŤ	2,73
1.10	PRACOVŇA	13,90

úžitková plocha bez exter. plôch **95,96**

1.11	VSTUP	6,70
1.12	CHODNÍK A PARK. STÁTIA	34,72
1.13	EXTERIÉROVÁ TERASA	22,88

celková plocha **160,26****BOČNÝ POHĽAD**



Východ

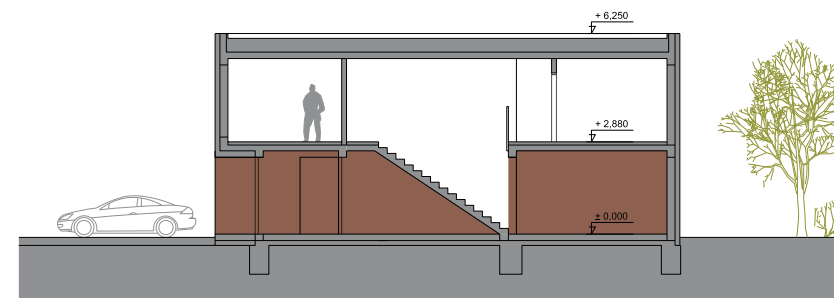

REZ AA

B**RADOVÝ DOM**
5 izbový

TYP

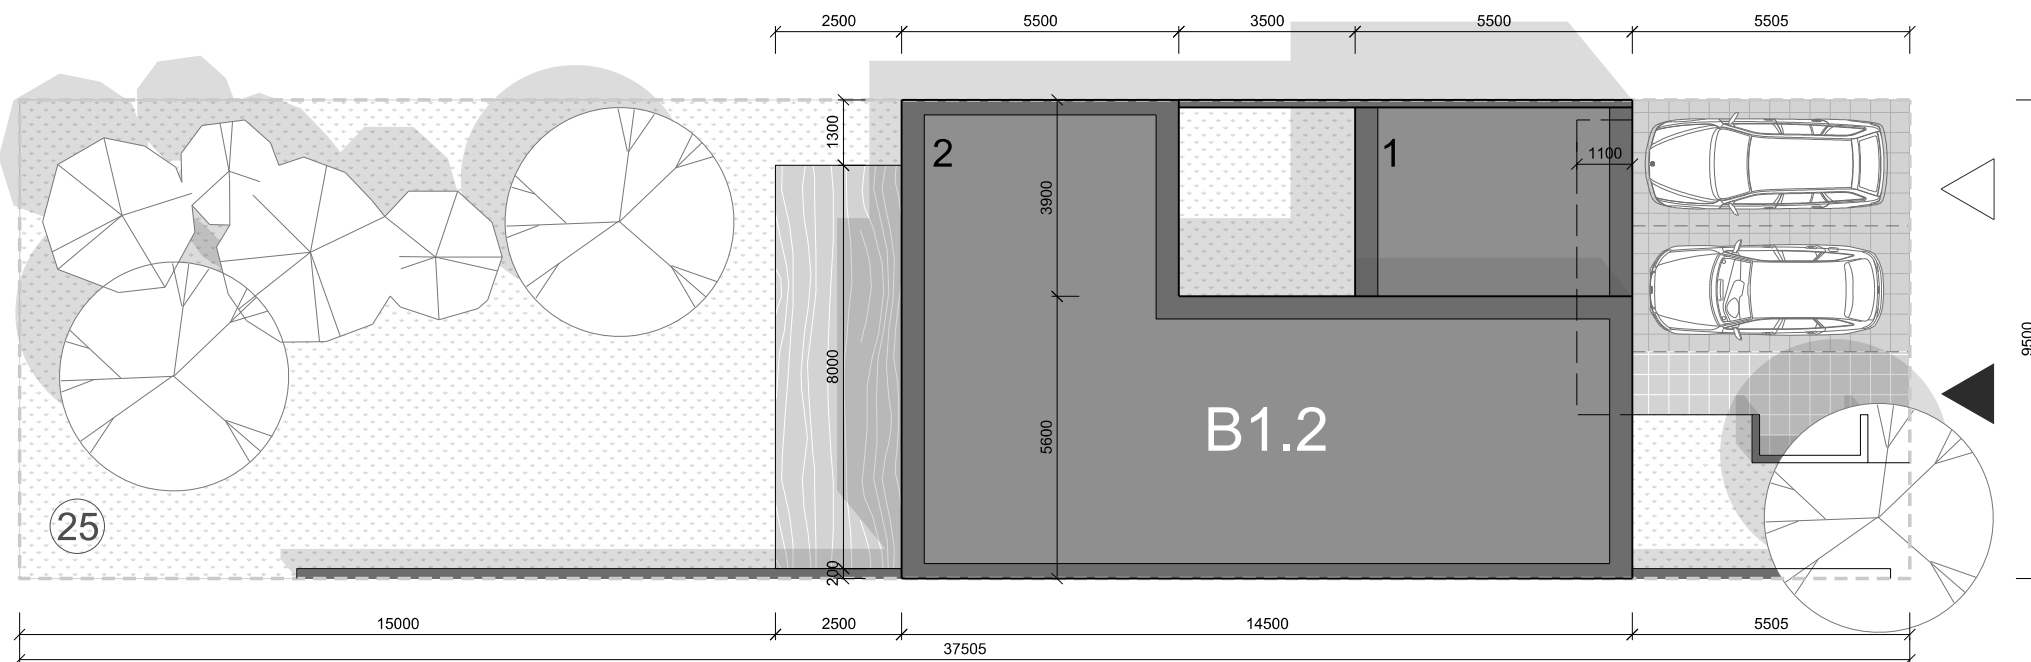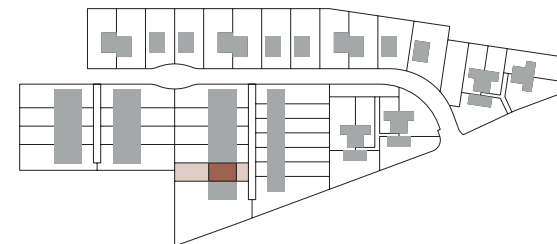B 1.2**UMIESTNENIE DOMU****VÝMERA POZEMKU****POZEMOK č. 25****m²**zastavaná plocha domu
spevnené plochy
zeleň124,62
60,76
169,62**PREDAJNÁ PLOCHA POZEMKU****355,00****PÔDORYS POZEMKU**