


**B****RADOVÝ DOM**  
**5 izbový**

TYP

**B 1.3****PÔDORYS PRÍZEMIE**

Západná fasáda, smer k RD B 1.2

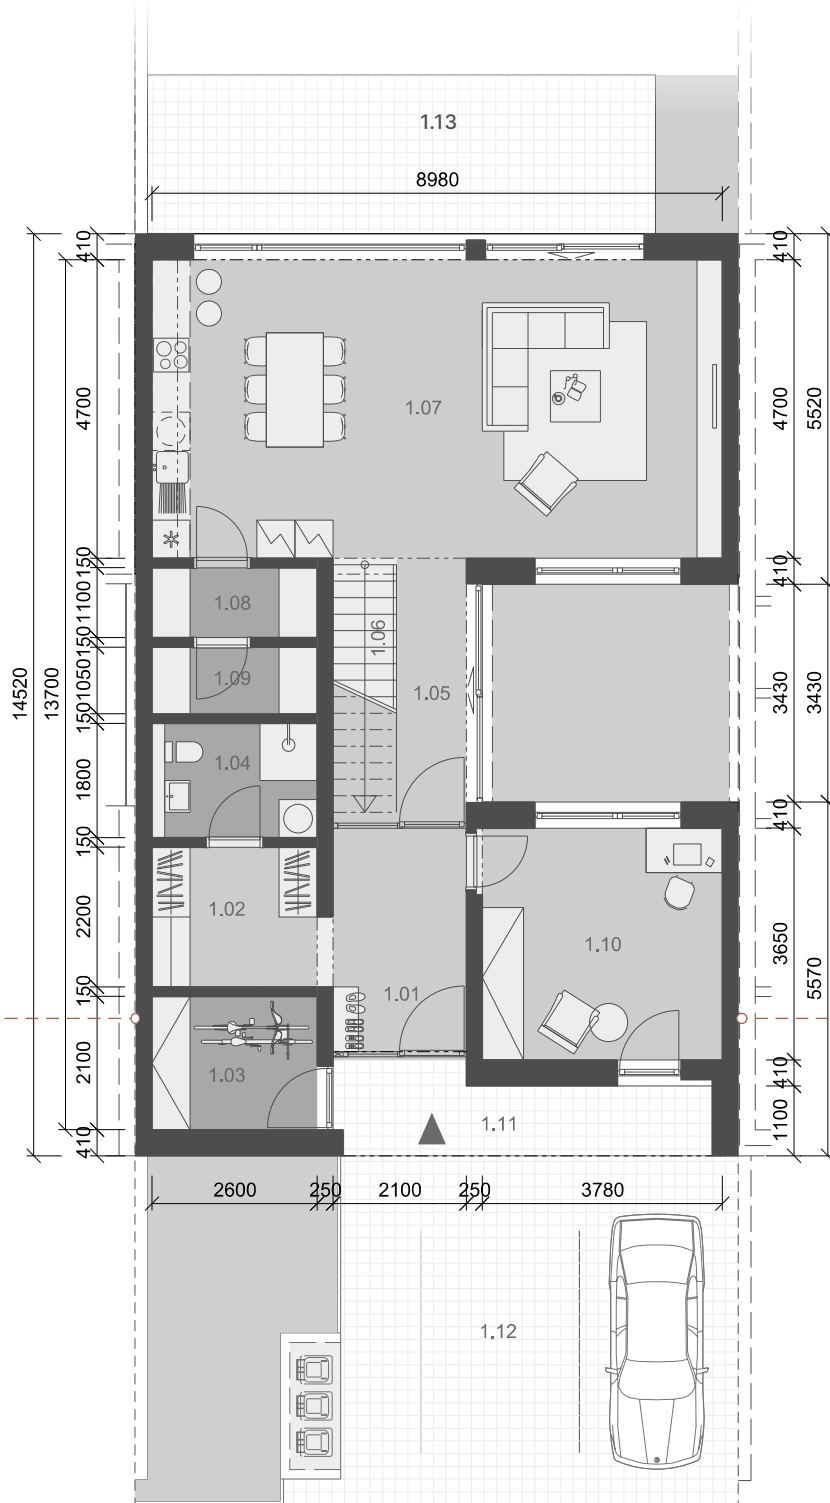

Východná fasáda, smer k RD B 1.4

**VÝMERA PRÍZEMIE****1. NP**


		m <sup>2</sup>
1.01	ZÁDVERIE	8,29
1.02	CHODBA/ŠATNÍK	5,72
1.03	SKLAD	5,46
1.04	KÚPEĽŇA	4,68
1.05	CHODBA	8,04
1.06	SCHODISKO	1,30
1.07	OBÝVACIA IZBA s kuchyňou	42,98
1.08	KOMORA	2,86
1.09	TECHNICKÁ MIESTNOSŤ	2,73
1.10	PRACOVŇA	13,90

úžitková plocha bez exter. plôch **95,96**

1.11	VSTUP	6,70
1.12	CHODNÍK A PARK. STÁTIA	34,72
1.13	EXTERIÉROVÁ TERASA	22,88

celková plocha **160,26****BOČNÝ POHĽAD**


Východ

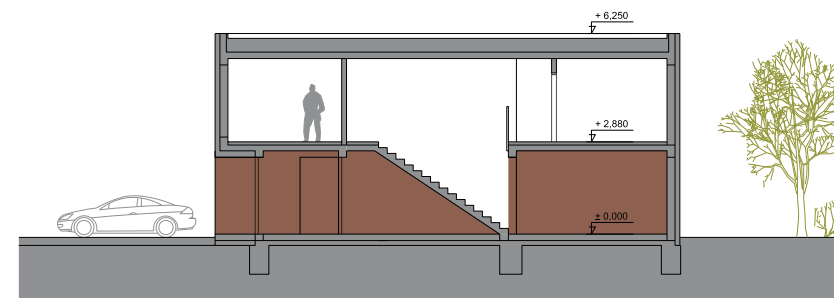

REZ AA

**B****RADOVÝ DOM**  
5 izbový

TYP

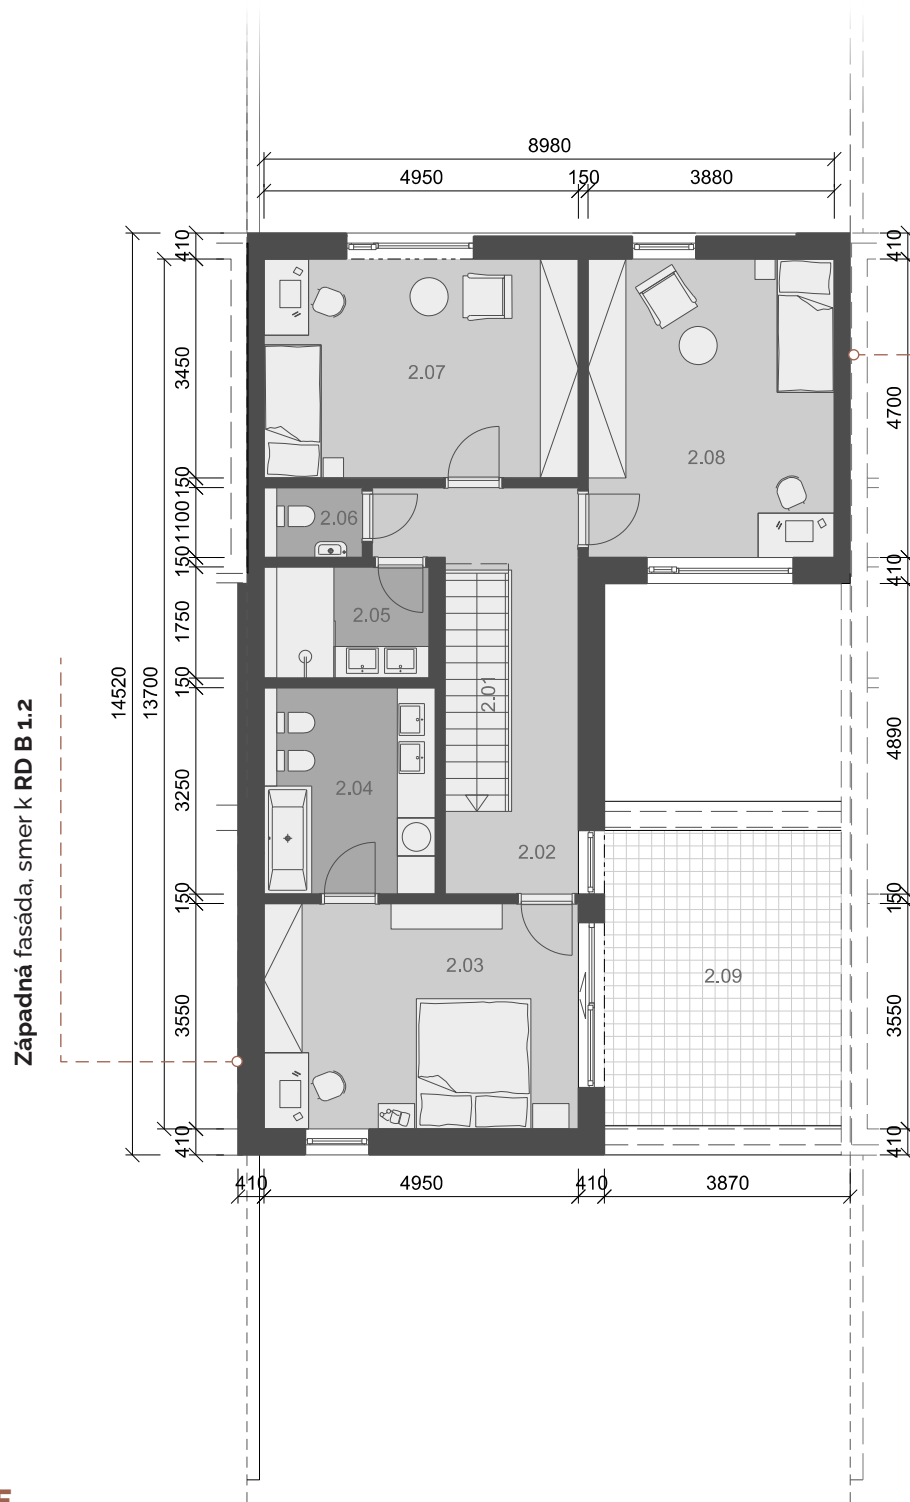**B 1.3****PÔDORYS PODLAŽIE****VÝMERA PODLAŽIE****2. NP****m<sup>2</sup>**

2.01	SCHODISKO	2,60
2.02	CHODBA	11,13
2.03	IZBA	18,01
2.04	KÚPEĽŇA	8,45
2.05	KÚPEĽŇA	4,55
2.06	TOALETA	1,71
2.07	IZBA	17,42
2.08	IZBA	18,23

---

**úžitková plocha bez exter. plôch 82,10**


---

 2.09 TERASA 17,83
 

---



---

**celková plocha 99,93**


---

 Celková úžitková plocha 178,06
 


---



---

**PREDAJNÁ PODLAHOVÁ PLOCHA 218,77**
**BOČNÝ POHĽAD**



Východ

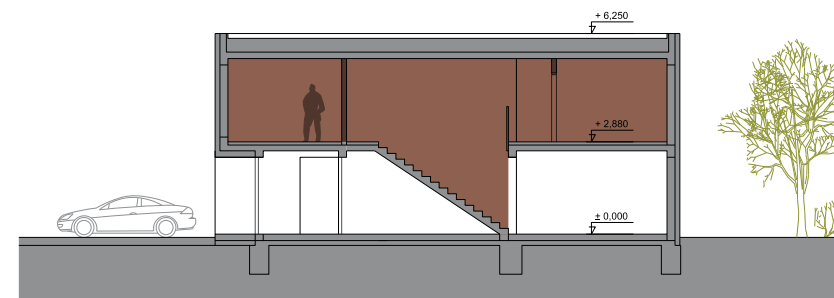

REZ AA

**B****RADOVÝ DOM**  
5 izbový

TYP

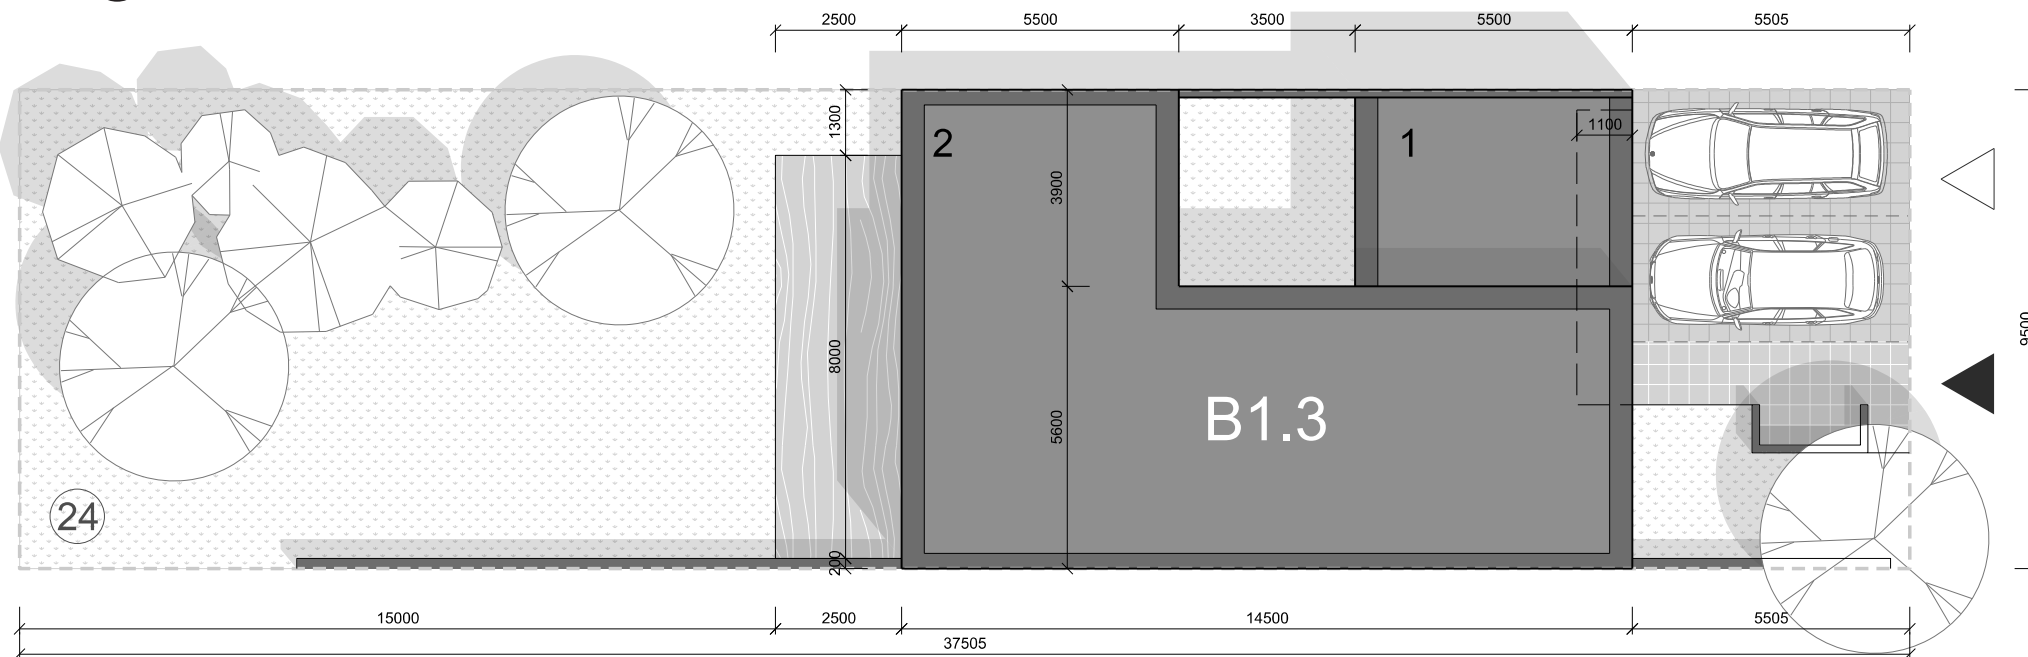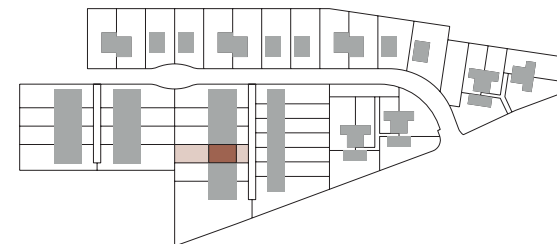**B 1.3****UMIESTNENIE DOMU****VÝMERA POZEMKU****POZEMOK č. 24****m<sup>2</sup>**zastavaná plocha domu  
spevnené plochy  
zeleň124,62  
60,76  
169,62**PREDAJNÁ PLOCHA POZEMKU****355,00****PÔDORYS POZEMKU**