


B**RADOVÝ DOM**
5 izbový

TYP

B 1.4**PÔDORYS PRÍZEMIE**

Západná fasáda, smer k RD B 1.3

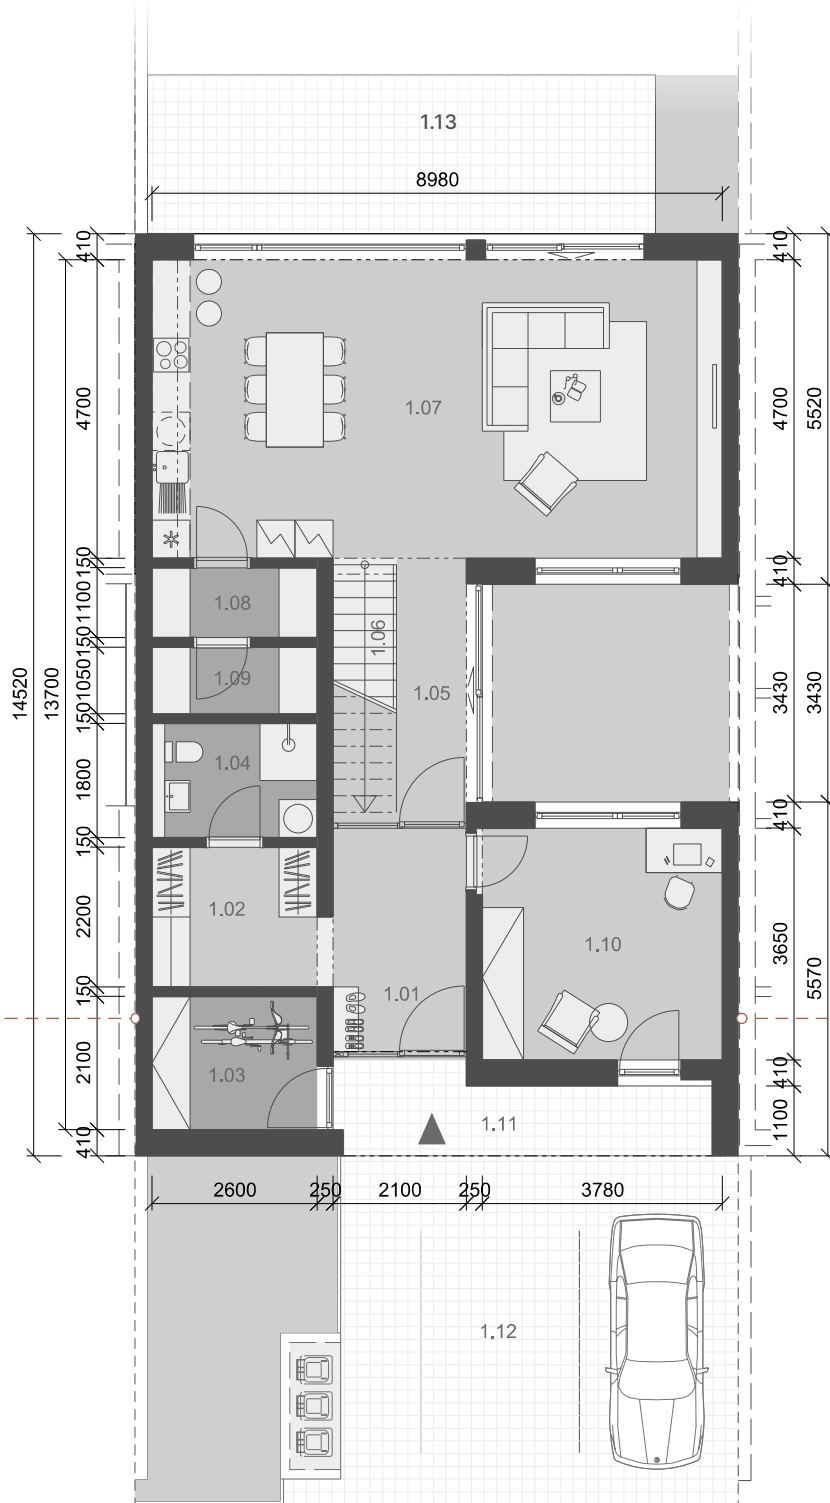

Východná fasáda, smer k RD B 1.5

VÝMERA PRÍZEMIE**1. NP**


| | | m ² |
|------|--------------------------|----------------|
| 1.01 | ZÁDVERIE | 8,29 |
| 1.02 | CHODBA/ŠATNÍK | 5,72 |
| 1.03 | SKLAD | 5,46 |
| 1.04 | KÚPEĽŇA | 4,68 |
| 1.05 | CHODBA | 8,04 |
| 1.06 | SCHODISKO | 1,30 |
| 1.07 | OBÝVACIA IZBA s kuchyňou | 42,98 |
| 1.08 | KOMORA | 2,86 |
| 1.09 | TECHNICKÁ MIESTNOSŤ | 2,73 |
| 1.10 | PRACOVŇA | 13,90 |

úžitková plocha bez exter. plôch **95,96**

| | | |
|------|------------------------|-------|
| 1.11 | VSTUP | 6,70 |
| 1.12 | CHODNÍK A PARK. STÁTIA | 34,72 |
| 1.13 | EXTERIÉROVÁ TERASA | 22,88 |

celková plocha **160,26****BOČNÝ POHĽAD**


Východ

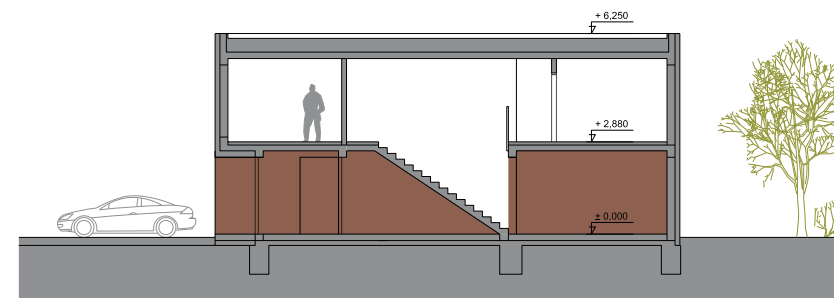

REZ AA

B**RADOVÝ DOM**
5 izbový

TYP

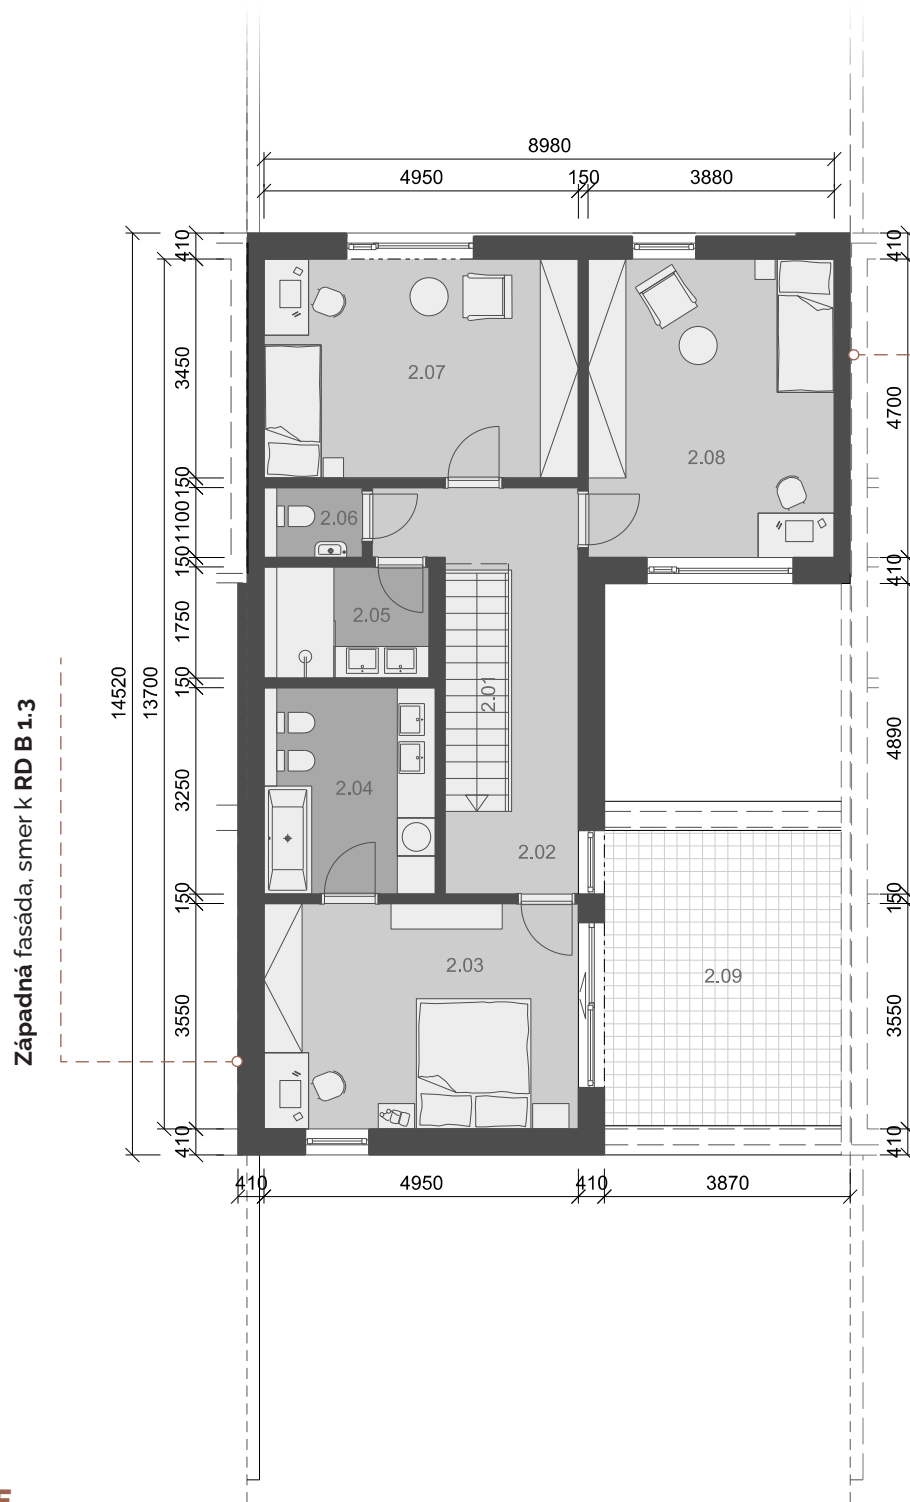B 1.4**PÔDORYS PODLAŽIE****VÝMERA PODLAŽIE****2. NP****m²**

| | | |
|------|-----------|-------|
| 2.01 | SCHODISKO | 2,60 |
| 2.02 | CHODBA | 11,13 |
| 2.03 | IZBA | 18,01 |
| 2.04 | KÚPEĽŇA | 8,45 |
| 2.05 | KÚPEĽŇA | 4,55 |
| 2.06 | TOALETA | 1,71 |
| 2.07 | IZBA | 17,42 |
| 2.08 | IZBA | 18,23 |

úžitková plocha bez exter. plôch 82,10

| | | |
|------|--------|-------|
| 2.09 | TERASA | 17,83 |
|------|--------|-------|


celková plocha 99,93

| | |
|-------------------------|--------|
| Celková úžitková plocha | 178,06 |
|-------------------------|--------|

PREDAJNÁ PODLAHOVÁ PLOCHA 218,77

BOČNÝ POHĽAD

Východ

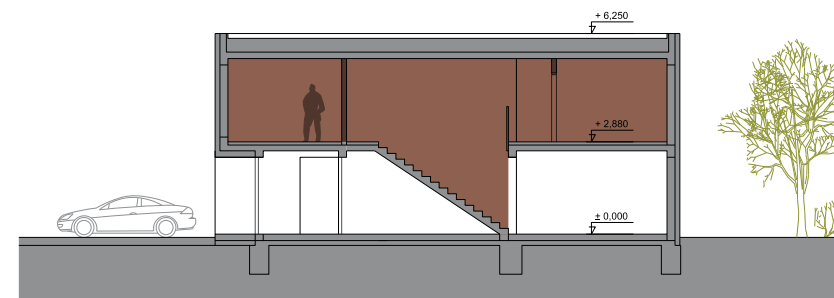

REZ AA

