



RADOVÝ DOM
5 izbový


TYP

B 1.5



PÔDORYS PRÍZEMIE

Západná fasáda, smer k RD B 1.4

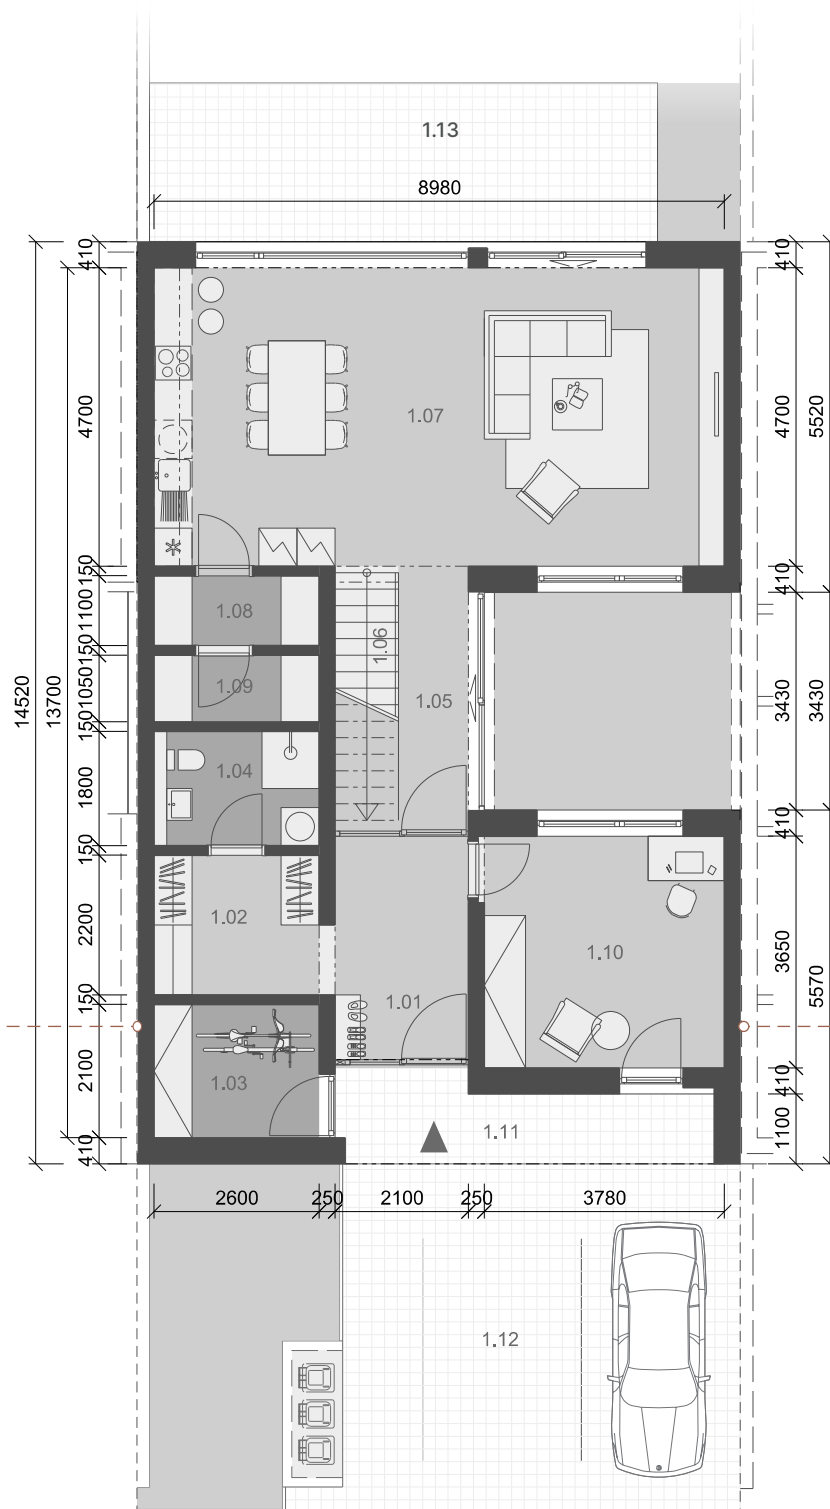

Východná fasáda, smer k RD B 1.6

VÝMERA PRÍZEMIE

1. NP

		m ²
1.01	ZÁDVERIE	8,29
1.02	CHODBA/ŠATNÍK	5,72
1.03	SKLAD	5,46
1.04	KÚPEĽŇA	4,68
1.05	CHODBA	8,04
1.06	SCHODISKO	1,30
1.07	OBÝVACIA IZBA s kuchyňou	42,98
1.08	KOMORA	2,86
1.09	TECHNICKÁ MIESTNOSŤ	2,73
1.10	PRACOVŇA	13,90


úžitková plocha bez exter. plôch 95,96

1.11	VSTUP	6,70
1.12	CHODNÍK A PARK. STÁTIA	34,72
1.13	EXTERIÉROVÁ TERASA	22,88

celková plocha 160,26

BOČNÝ POHĽAD

Východ

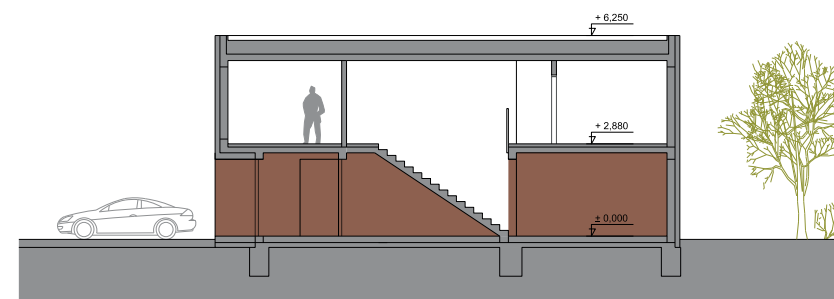

REZ AA



RADOVÝ DOM
5 izbový


TYP

B 1.5



PÔDORYS PODLAŽIE

Západná fasáda, smer k RD B 1.4

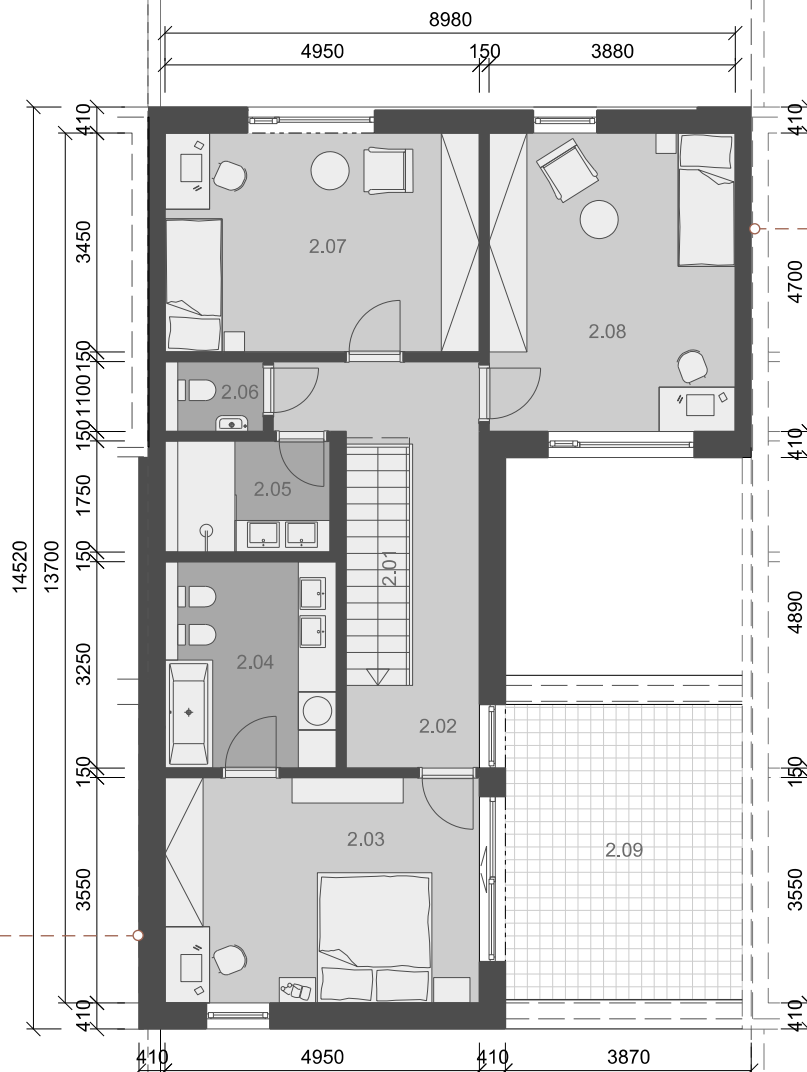

VÝMERA PODLAŽIE

2. NP

m²

2.01	SCHODISKO	2,60
2.02	CHODBA	11,13
2.03	IZBA	18,01
2.04	KÚPEĽŇA	8,45
2.05	KÚPEĽŇA	4,55
2.06	TOALETA	1,71
2.07	IZBA	17,42
2.08	IZBA	18,23

úžitková plocha bez exter. plôch 82,10

2.09 TERASA 17,83


celková plocha 99,93

Celková úžitková plocha 178,06

PREDAJNÁ PODLAHOVÁ PLOCHA 218,77

BOČNÝ POHĽAD

Východ

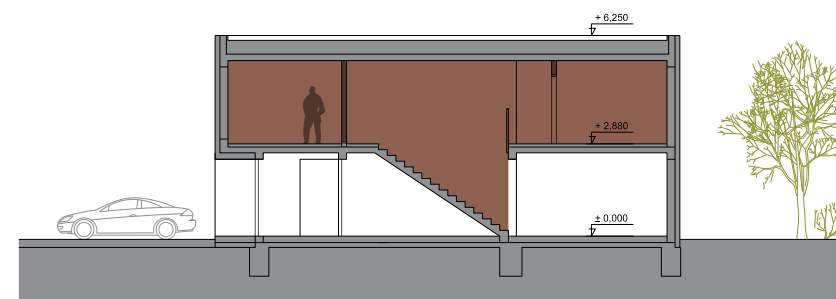

REZ AA



B

RADOVÝ DOM
5 izbový

TYP

B 1.5

UMIESTNENIE DOMU

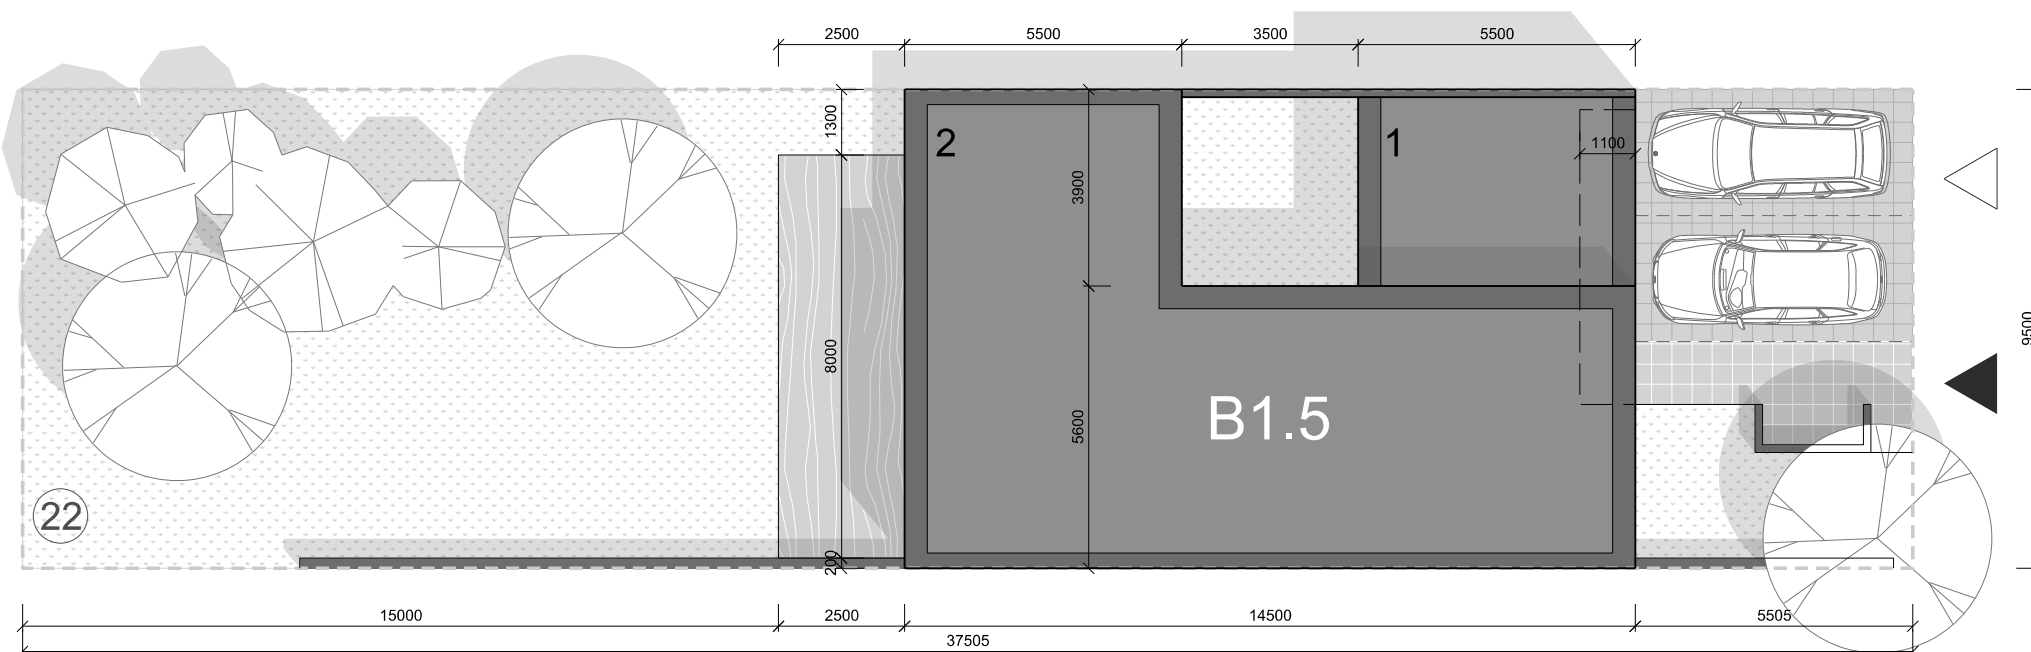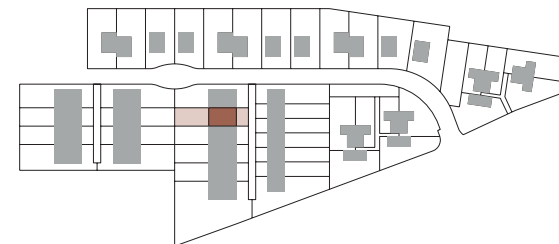

VÝMERA POZEMKU

POZEMOK č. 22

m²

zastavaná plocha domu
spevnené plochy
zeleň

124,62
60,76
168,62



PÔDORYS POZEMKU

PREDAJNÁ PLOCHA POZEMKU

354,00