
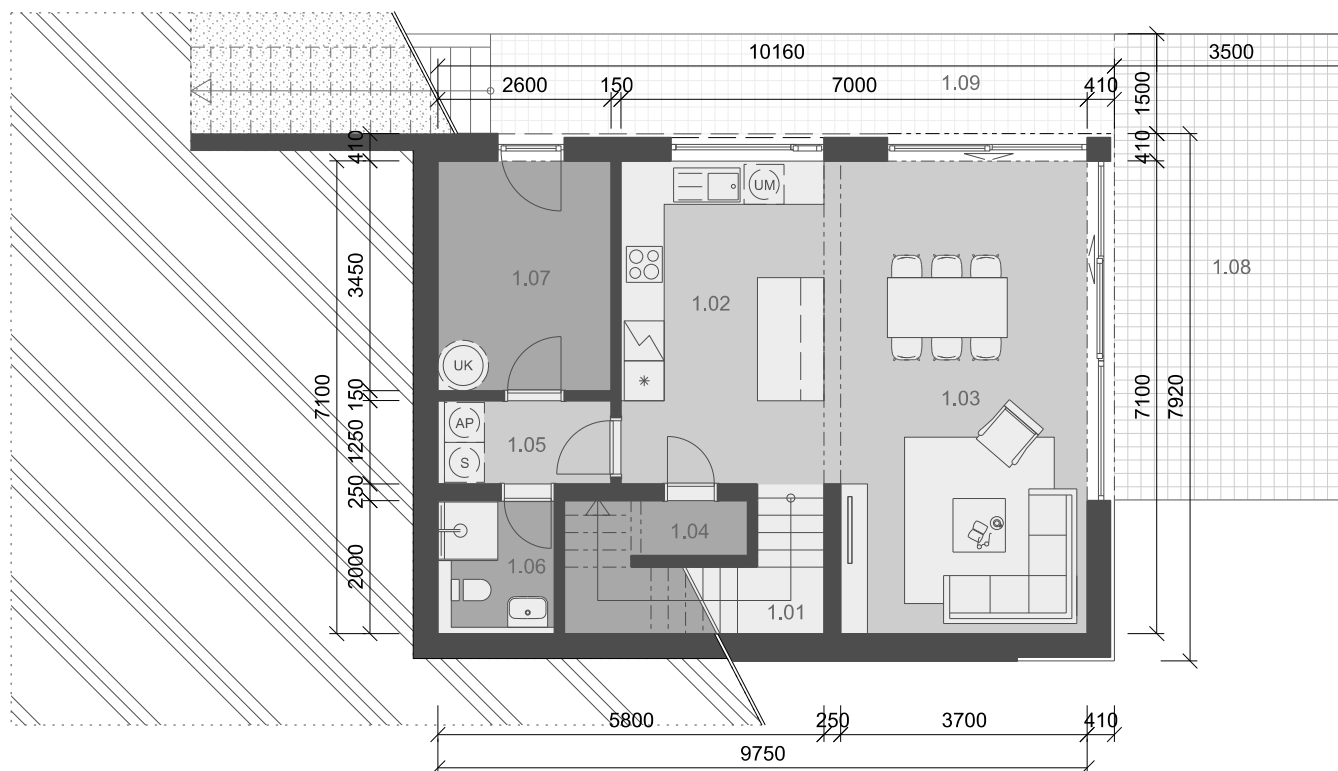


D2

RODINNÝ DVOJDOM
4 izby

TYP

D 2.3

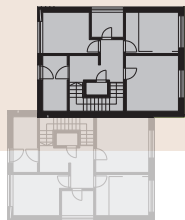

VÝMERA PRÍZEMIE

1. NP

m²

1,01	SCHODISKO	2,04
1,02	KUCHYŇA	15,00
1,03	OBÝVACIA IZBA S JEDÁLŇOU	28,86
1,04	KOMORA	5,34
1,05	CHODBA/PRÁČOVŇA	3,25
1,06	KÚPEĽŇA	3,50
1,07	TECHN. MIESTNOSŤ/SKLAD	8,97


úžitková plocha bez exter. plôch 66,96

1,08	EXTERIÉROVÁ TERASA	25,33
1,09	CHODNÍK	14,72

celková plocha 107,01


BOČNÝ POHĽAD

Juh

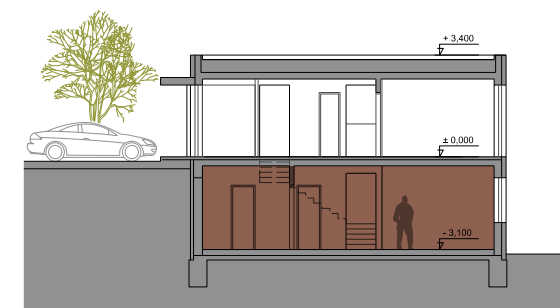

ZADNÝ POHĽAD

Východ

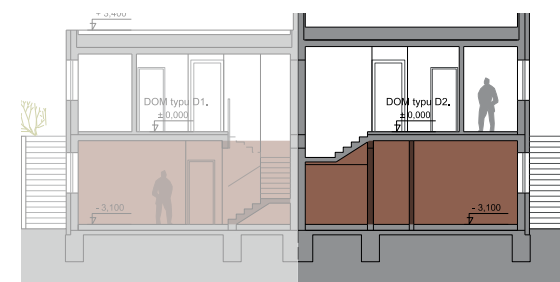



PÔDORYS PRÍZEMIE

D2

RODINNÝ DVOJDOM
4 izby

TYP

D 2.3

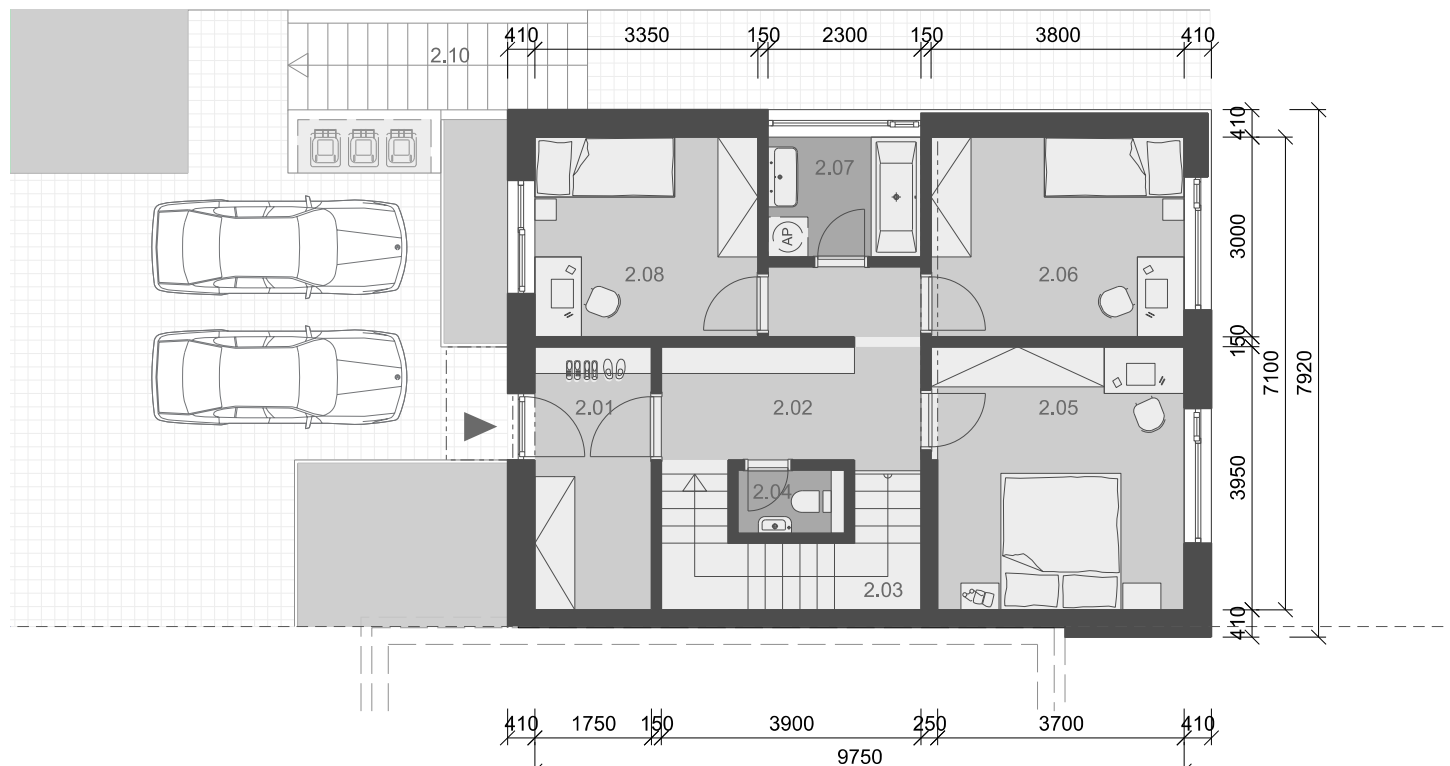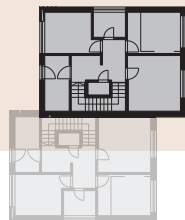

PÔDORYS PODLAŽIE

VÝMERA PODLAŽIE

2. NP

		m ²
2.01	ZÁDVERIE	6.91
2.02	CHODBA	9.62
2.03	SCHODISKO	3.94
2.04	TOAleta	1.52
2.05	SPÁLŇA	14.78
2.06	SPÁLŇA	11.40
2.07	KÚPEĽŇA	4.14
2.08	SPÁLŇA	10.05

úžitková plocha bez exter. plochy **62,36**

2.09	CHODNÍK A PARK. STÁTIA	40.29
2.10	EXTERIÉROVÉ SCHODISKO	6.75

celková plocha **109,40**

Celková úžitková plocha 129,32

PREDAJNÁ PODLAHOVÁ PLOCHA **154,65**

BOČNÝ POHĽAD

Juh



ZADNÝ POHĽAD

Východ




D2


RODINNÝ DVOJDOM
4 izbový

TYP


D 2.3

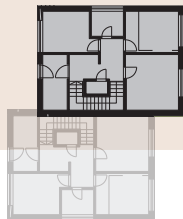

PÔDORYS POZEMKU

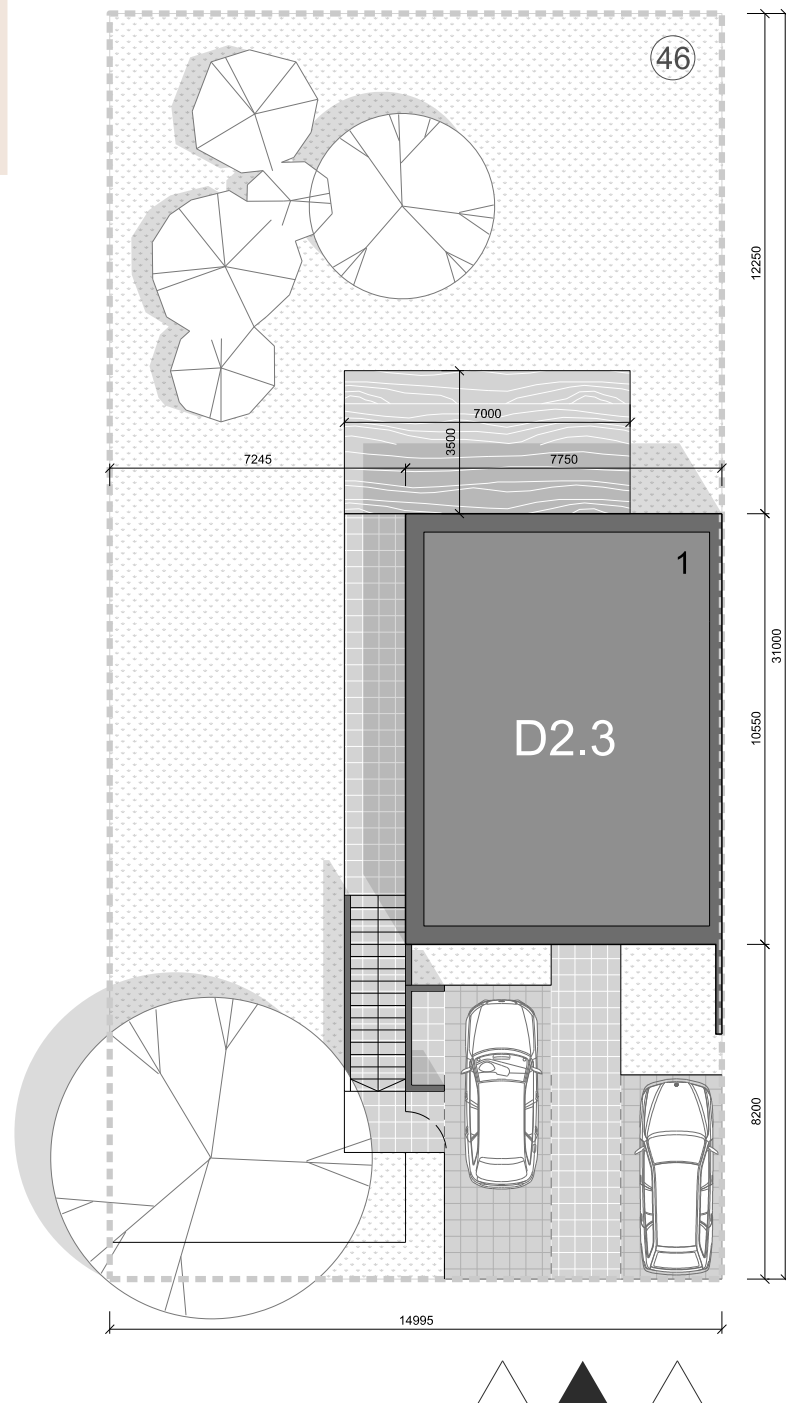

UMIESTNENIE DOMU

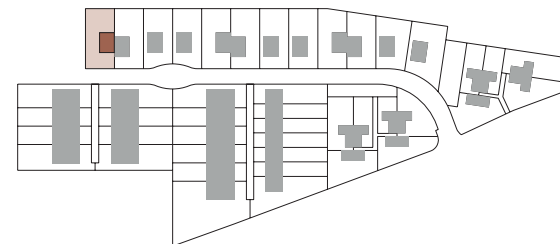

VÝMERA POZEMKU

PARCELA č. 46

m²

zastavaná plocha domu
spevnené plochy
zeleň

82,09
97,22
284,69

PREDAJNÁ PLOCHA POZEMKU

464,00