




RADOVÝ DOM  
5 izbový

TYP  
B 1.10



PÔDORYS PRÍZEMIE

Západná fasáda, smer k RD B 1.9

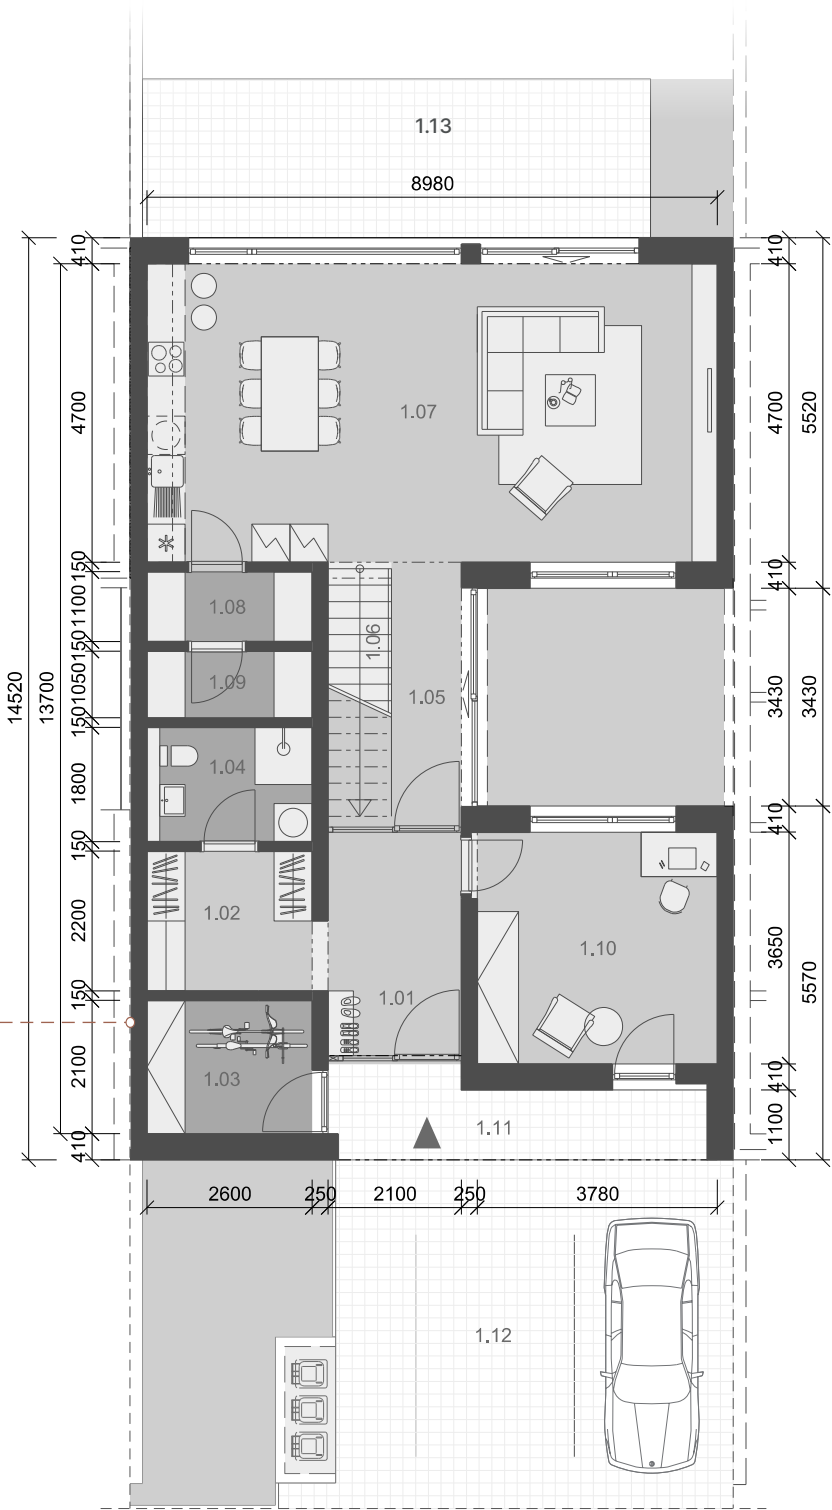

## VÝMERA PRÍZEMIE

### 1. NP m²

|      |                          |       |
|------|--------------------------|-------|
| 1,01 | ZÁDVERIE                 | 8,29  |
| 1,02 | CHODBA/ŠATNÍK            | 5,72  |
| 1,03 | SKLAD                    | 5,46  |
| 1,04 | KÚPEĽŇA                  | 4,68  |
| 1,05 | CHODBA                   | 8,04  |
| 1,06 | SCHODISKO                | 1,30  |
| 1,07 | OBÝVACIA IZBA s kuchyňou | 42,98 |
| 1,08 | KOMORA                   | 2,86  |
| 1,09 | TECHNICKÁ MIESTNOSŤ      | 2,73  |
| 1,10 | PRACOVŇA                 | 13,90 |


úžitková plocha bez exter. plôch 95,96

|      |                        |       |
|------|------------------------|-------|
| 1,11 | VSTUP                  | 6,70  |
| 1,12 | CHODNÍK A PARK. STÁTIA | 34,72 |
| 1,13 | EXTERIÉROVÁ TERASA     | 22,88 |

celková plocha 160,26

## BOČNÝ POHĽAD

Východ

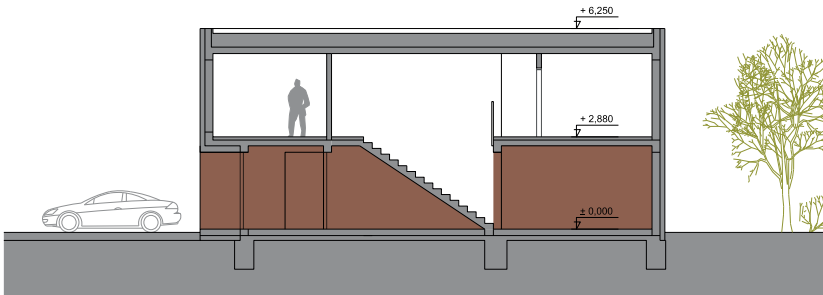

REZ AA



RADOVÝ DOM  
5 izbový


TYP

B 1.10



PÔDORYS PODLAŽIE

Západná fasáda, smer k RD B 1.9

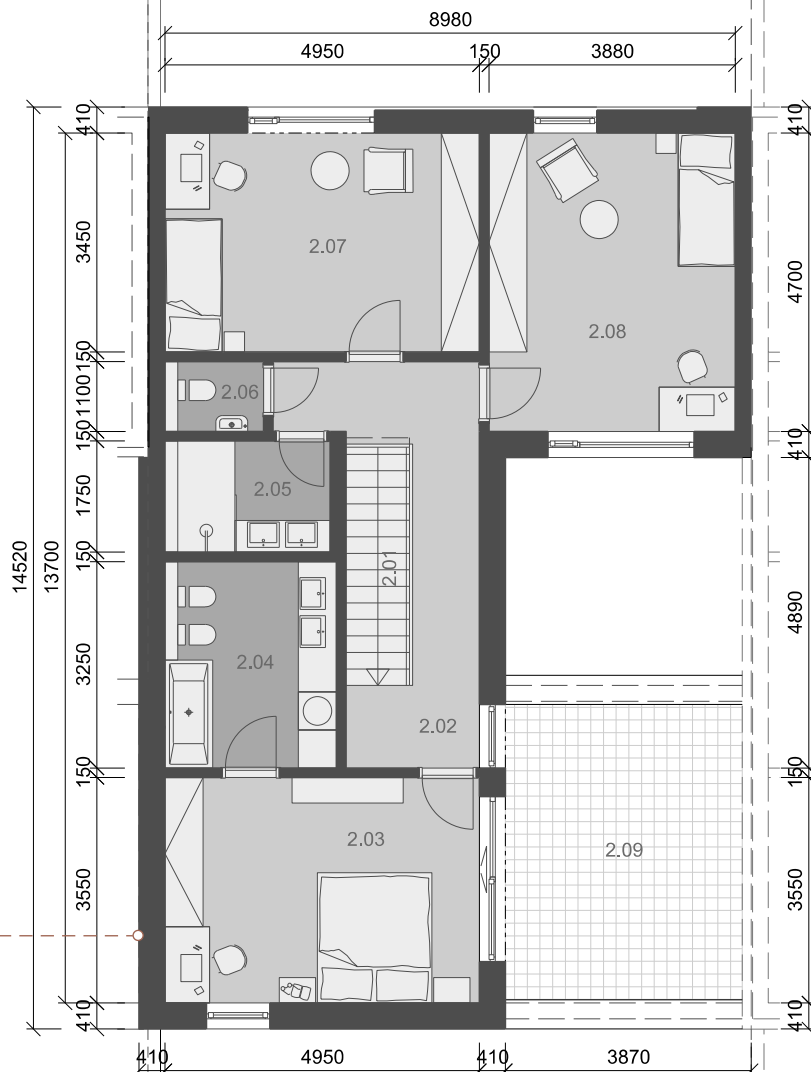

## VÝMERA PODLAŽIE

### 2. NP

m<sup>2</sup>

|      |           |       |
|------|-----------|-------|
| 2.01 | SCHODISKO | 2,60  |
| 2.02 | CHODBA    | 11,13 |
| 2.03 | IZBA      | 18,01 |
| 2.04 | KÚPEĽŇA   | 8,45  |
| 2.05 | KÚPEĽŇA   | 4,55  |
| 2.06 | TOALETA   | 1,71  |
| 2.07 | IZBA      | 17,42 |
| 2.08 | IZBA      | 18,23 |

úžitková plocha bez exter. plôch 82,10

2.09 TERASA 17,83


celková plocha 99,93

Celková úžitková plocha 178,06

PREDAJNÁ PODLAHOVÁ PLOCHA 218,77

## BOČNÝ POHĽAD

Východ

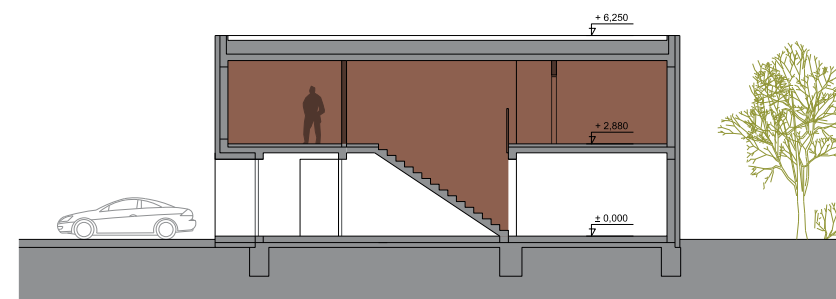


REZ AA

B


RADOVÝ DOM  
5 izbový

UMIESTNENIE DOMU

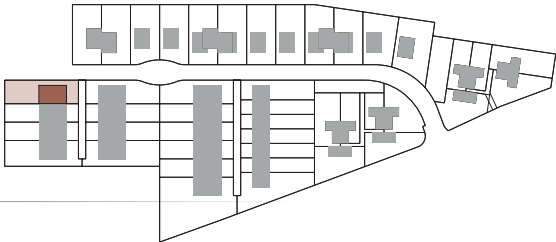

TYP

B 1.10

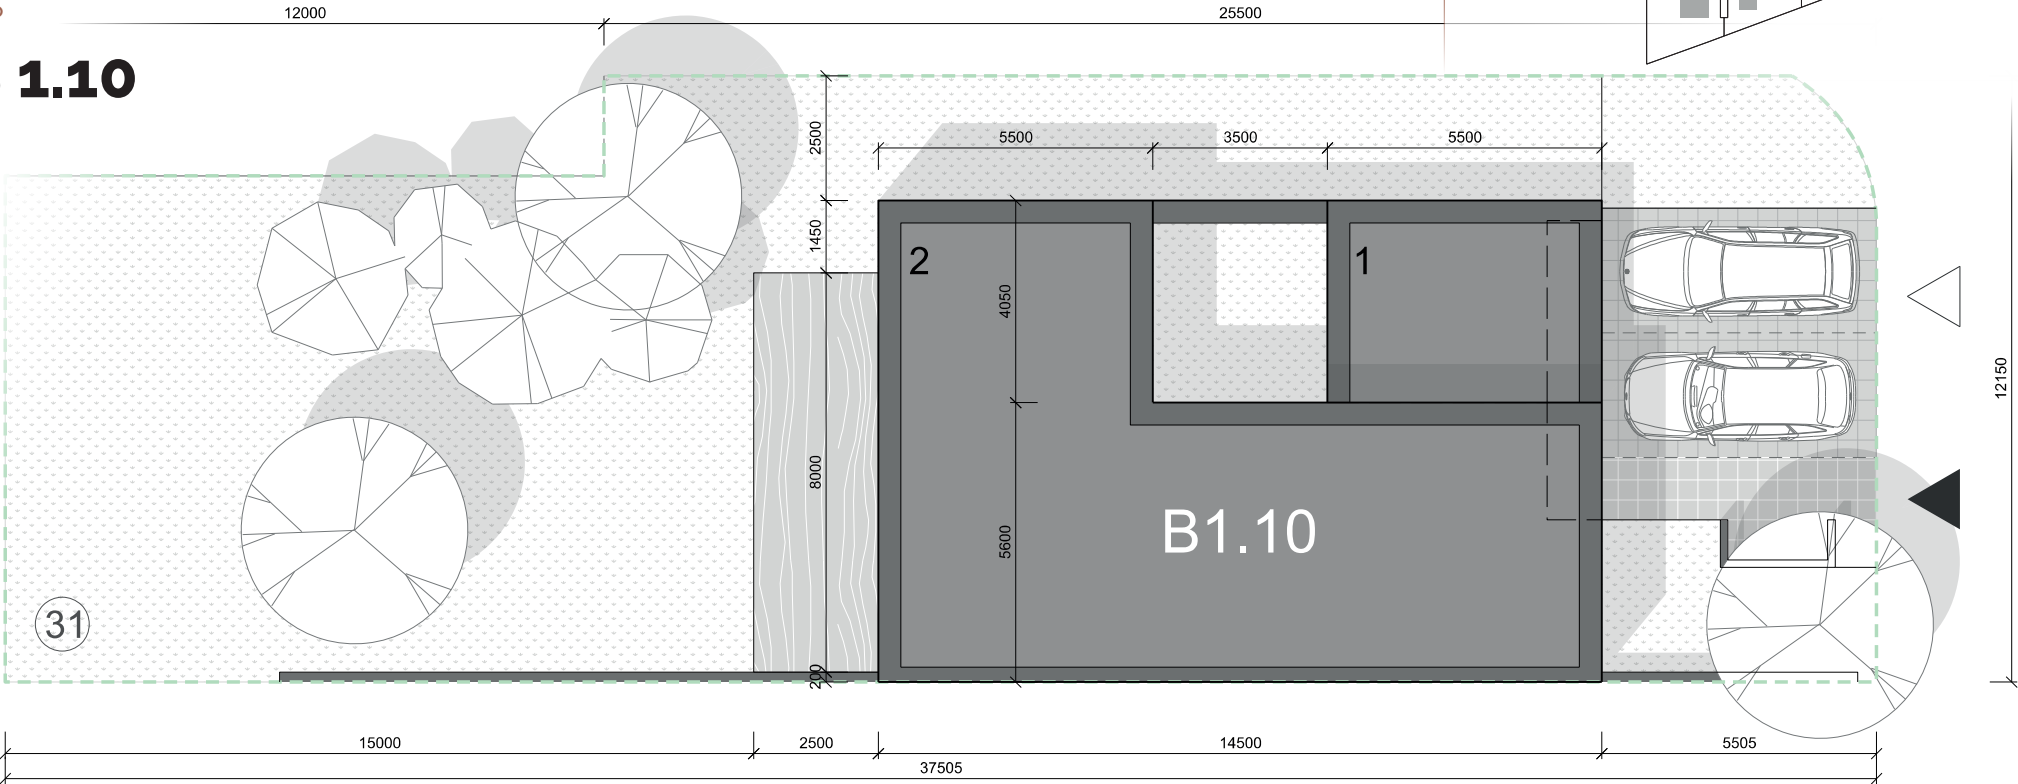

VÝMERA POZEMKU

POZEMOK č. 31

m²

zastavaná plocha domu  
spevnené plochy  
zeleň

126,80  
60,76  
239,44

PREDAJNÁ PLOCHA POZEMKU

427,00



PÔDORYS POZEMKU