




RADOVÝ DOM
5 izbový

TYP

C 1.3



PÔDORYS PRÍZEMIE

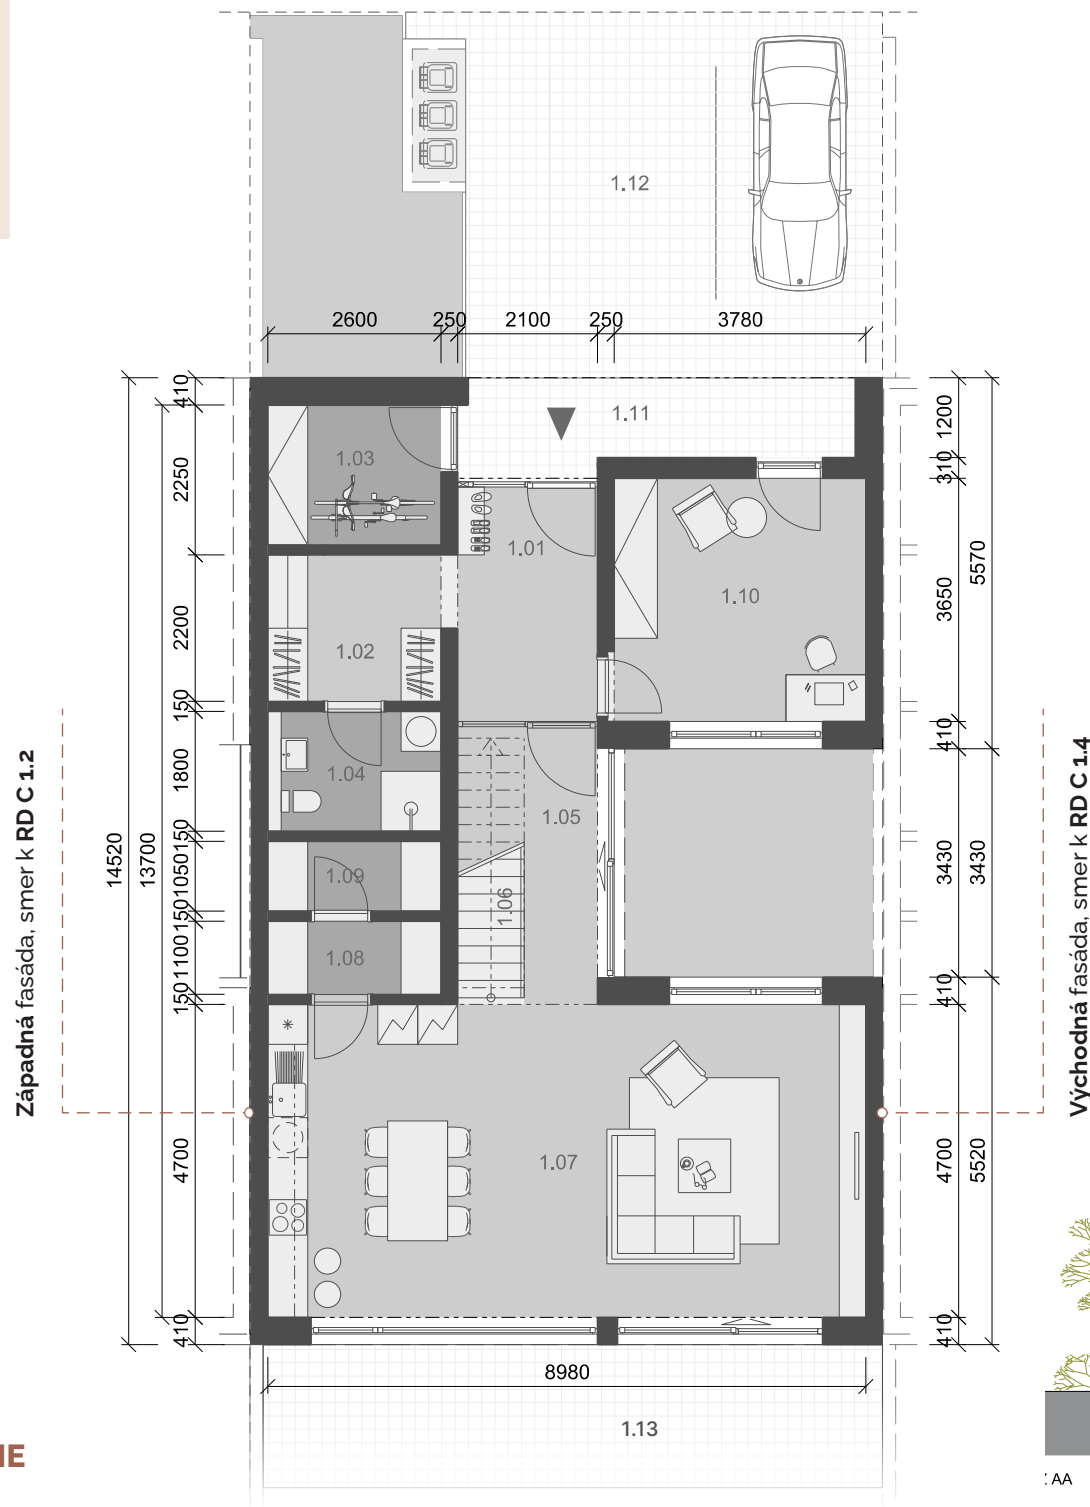

VÝMERA PRÍZEMIE

1. NP

		m ²
1.01	ZÁDVERIE	8,29
1.02	CHODBA/ŠATNÍK	5,72
1.03	SKLAD	5,46
1.04	KÚPEĽŇA	4,68
1.05	CHODBA	8,04
1.06	SCHODISKO	1,30
1.07	OBÝVACIA IZBA s kuchyňou	42,98
1.08	KOMORA	2,86
1.09	TECHNICKÁ MIESTNOSŤ	2,73
1.10	PRACOVŇA	13,90


úžitková plocha bez exter. plôch 95,96

1.11	VSTUP	6,70
1.12	CHODNÍK A PARK. STÁTIA	34,72
1.13	EXTERIÉROVÁ TERASA	20,91

celková plocha 158,29

BOČNÝ POHĽAD

Východ

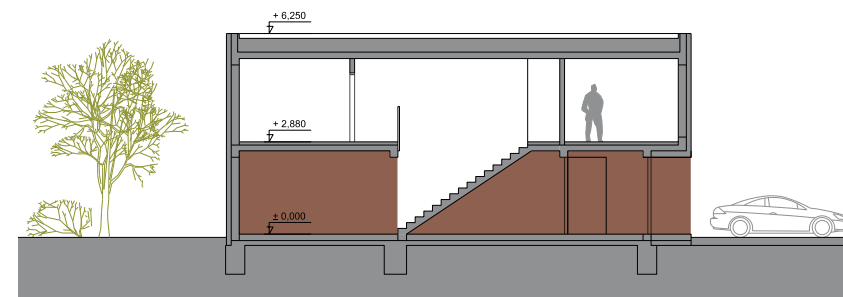

: AA




RADOVÝ DOM
5 izbový

TYP
C 1.3



PÔDORYS PODLAŽIE

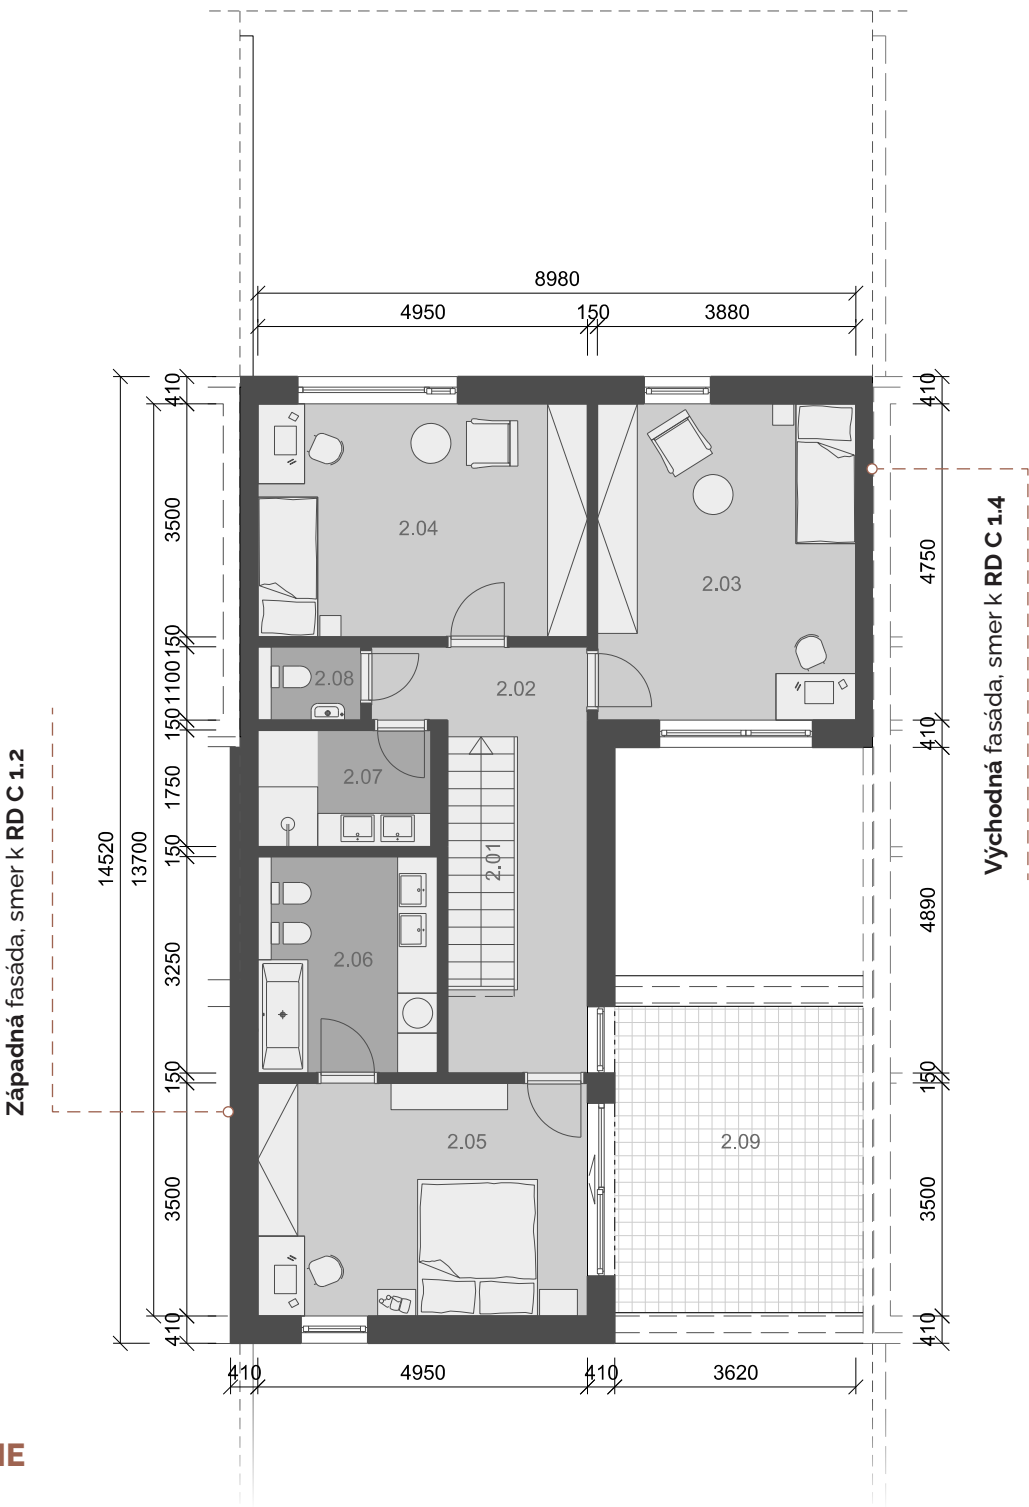

VÝMERA PODLAŽIE

2. NP m²

2.01	SCHODISKO	2,60
2.02	CHODBA	11,13
2.03	IZBA	18,43
2.04	IZBA	17,66
2.05	IZBA	17,76
2.06	KÚPEĽŇA	8,45
2.07	KÚPEĽŇA	4,55
2.08	TOALETA	1,71

úžitková plocha bez exter. plôch **82,29**

2.09 TERASA 17,73


celková plocha **100,02**

Celková úžitková plocha 178,25

PREDAJNÁ PODLAHOVÁ PLOCHA 216,89

BOČNÝ POHĽAD

Východ

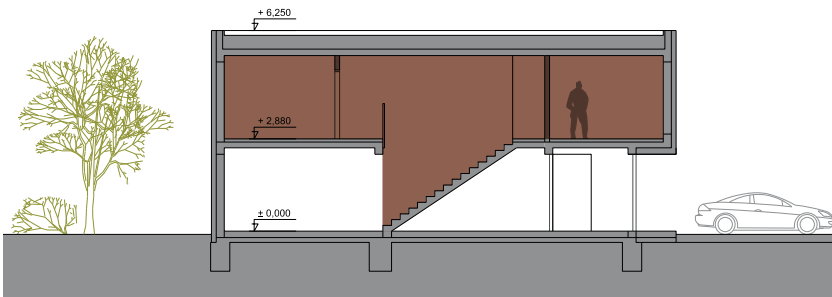

: AA





RADOVÝ DOM
5 izbový

TYP

C 1.3

UMIESTNENIE DOMU

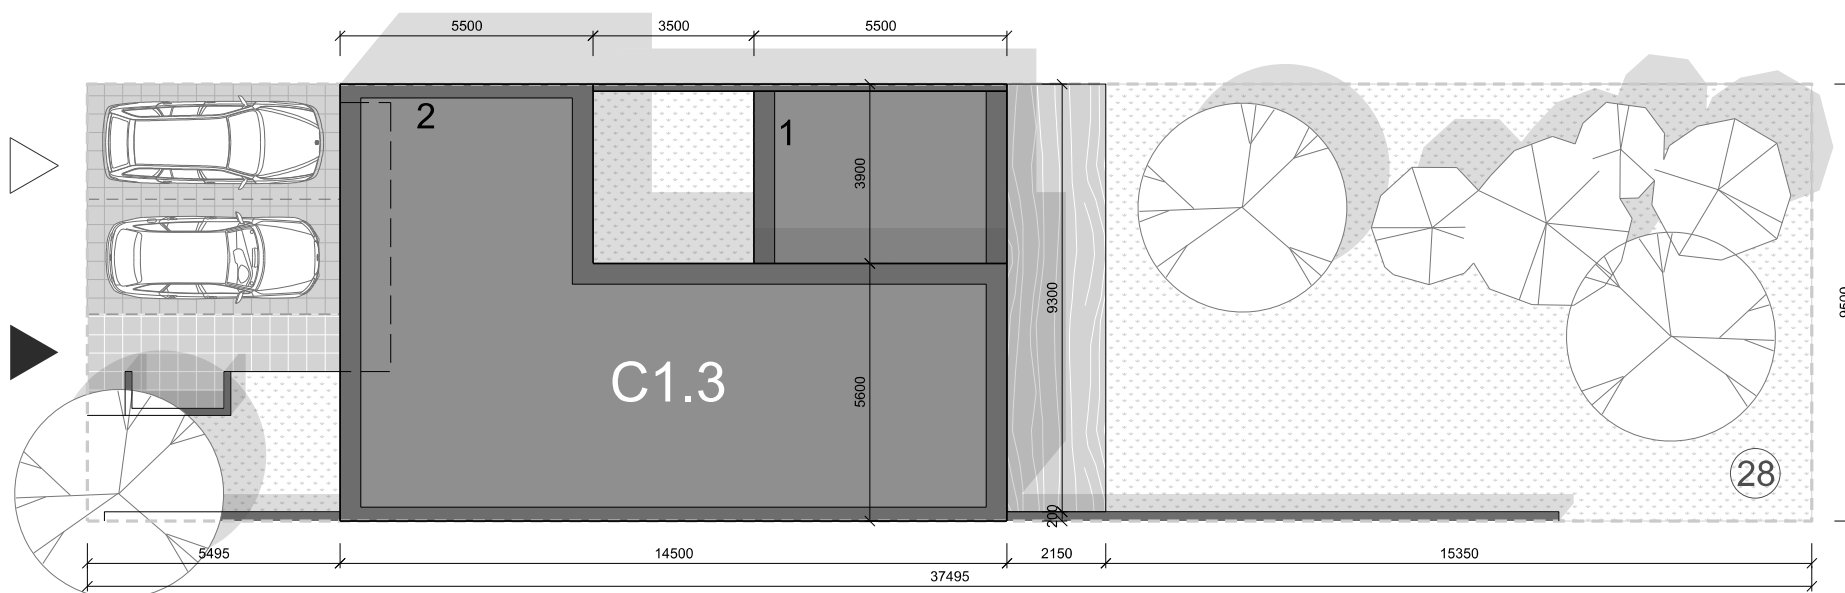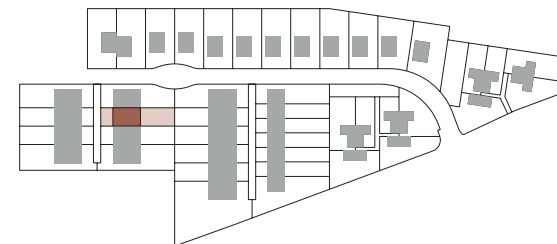

VÝMERA POZEMKU

PARCELA č. 28

m²

zastavaná plocha domu
spevnené plochy
zeleň

124,62
60,76
168,68



PÔDORYS POZEMKU

PREDAJNÁ PLOCHA POZEMKU

354,00