




RADOVÝ DOM
5 izbový

TYP
C 1.4



PÔDORYS PRÍZEMIE

Západná fasáda, smer k RD C 1.3

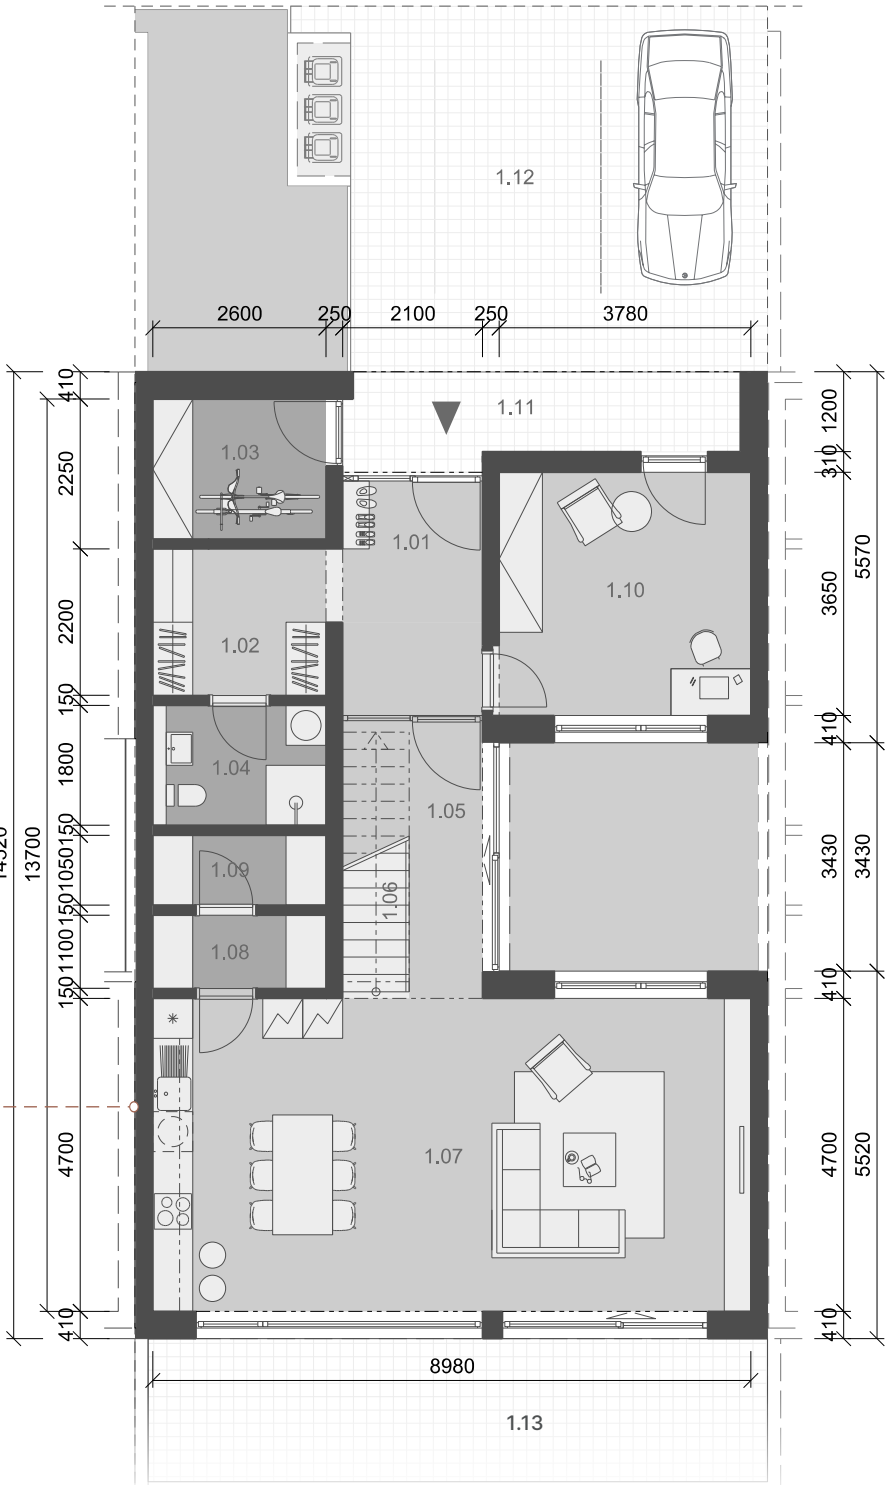

VÝMERA PRÍZEMIE

1. NP m²

1.01	ZÁDVERIE	8,29
1.02	CHODBA/ŠATNÍK	5,72
1.03	SKLAD	5,46
1.04	KÚPEĽŇA	4,68
1.05	CHODBA	8,04
1.06	SCHODISKO	1,30
1.07	OBÝVACIA IZBA s kuchyňou	42,98
1.08	KOMORA	2,86
1.09	TECHNICKÁ MIESTNOSŤ	2,73
1.10	PRACOVŇA	13,90


úžitková plocha bez exter. plôch 95,96

1.11	VSTUP	6,70
1.12	CHODNÍK A PARK. STÁTIA	34,72
1.13	EXTERIÉROVÁ TERASA	20,91

celková plocha 158,29

BOČNÝ POHĽAD

Východ

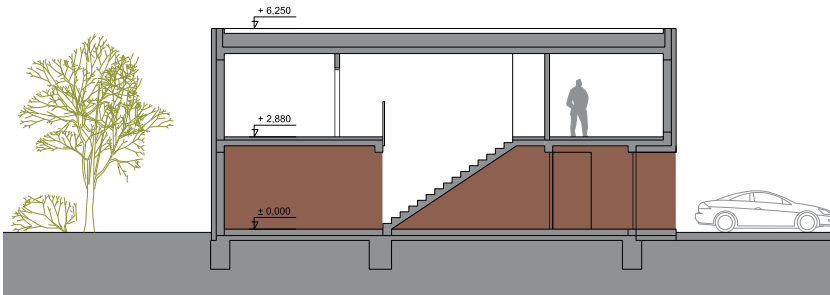

: AA




RADOVÝ DOM
5 izbový

TYP
C 1.4



PÔDORYS PODLAŽIE

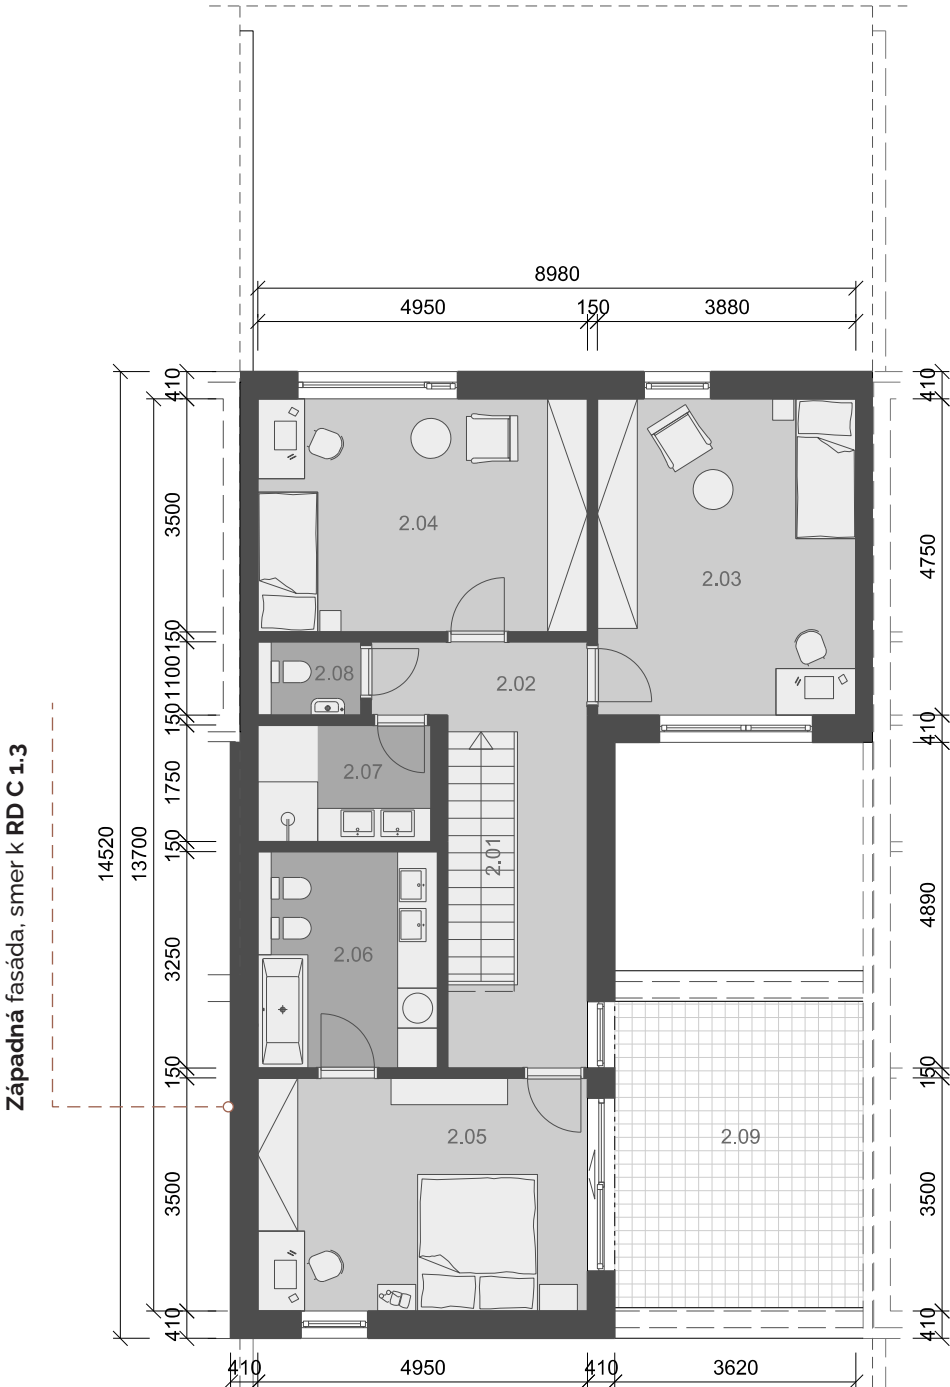

VÝMERA PODLAŽIE

2. NP m²

2.01	SCHODISKO	2,60
2.02	CHODBA	11,13
2.03	IZBA	18,43
2.04	IZBA	17,66
2.05	IZBA	17,76
2.06	KÚPEĽŇA	8,45
2.07	KÚPEĽŇA	4,55
2.08	TOALETA	1,71

úžitková plocha bez exter. plôch 82,29

2.09 TERASA 17,73


celková plocha 100,02

Celková úžitková plocha 178,25

PREDAJNÁ PODLAHOVÁ PLOCHA 216,89

BOČNÝ POHĽAD

Východ

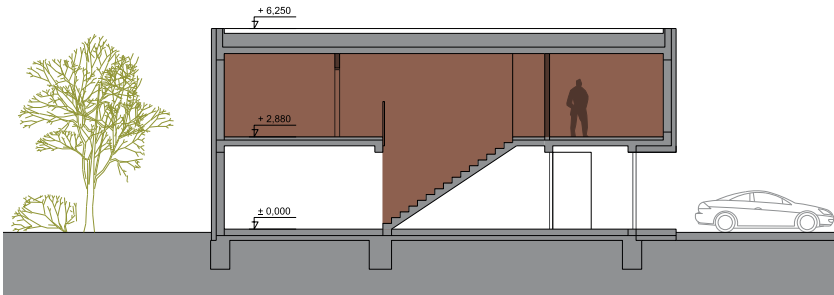

: AA





RADOVÝ DOM
5 izbový

TYP

C 1.4

UMIESTNENIE DOMU

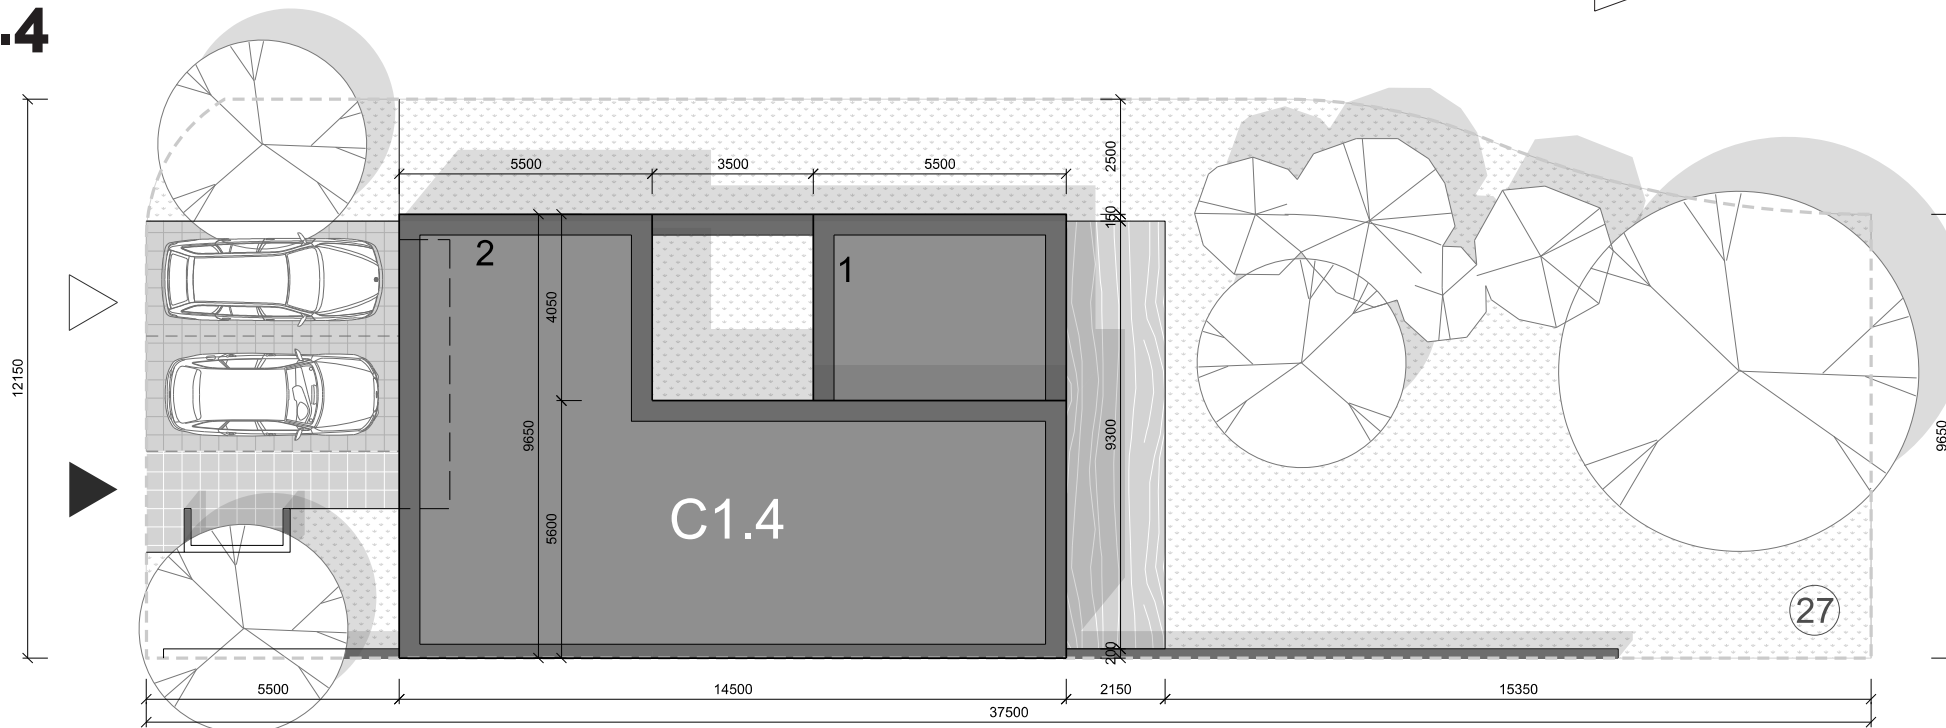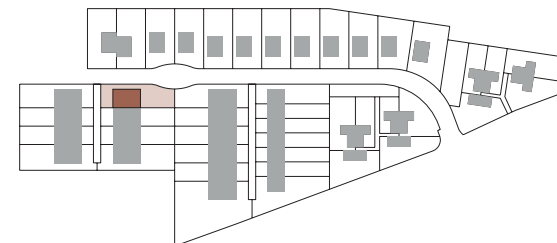

VÝMERA POZEMKU

PARCELA č. 27

m²

zastavaná plocha domu
spevnené plochy
zeleň

126,80
60,76
246,44



PÔDORYS POZEMKU

PREDAJNÁ PLOCHA POZEMKU

434,00