


D2

RODINNÝ DOM
4 izby

TYP

D 2.1

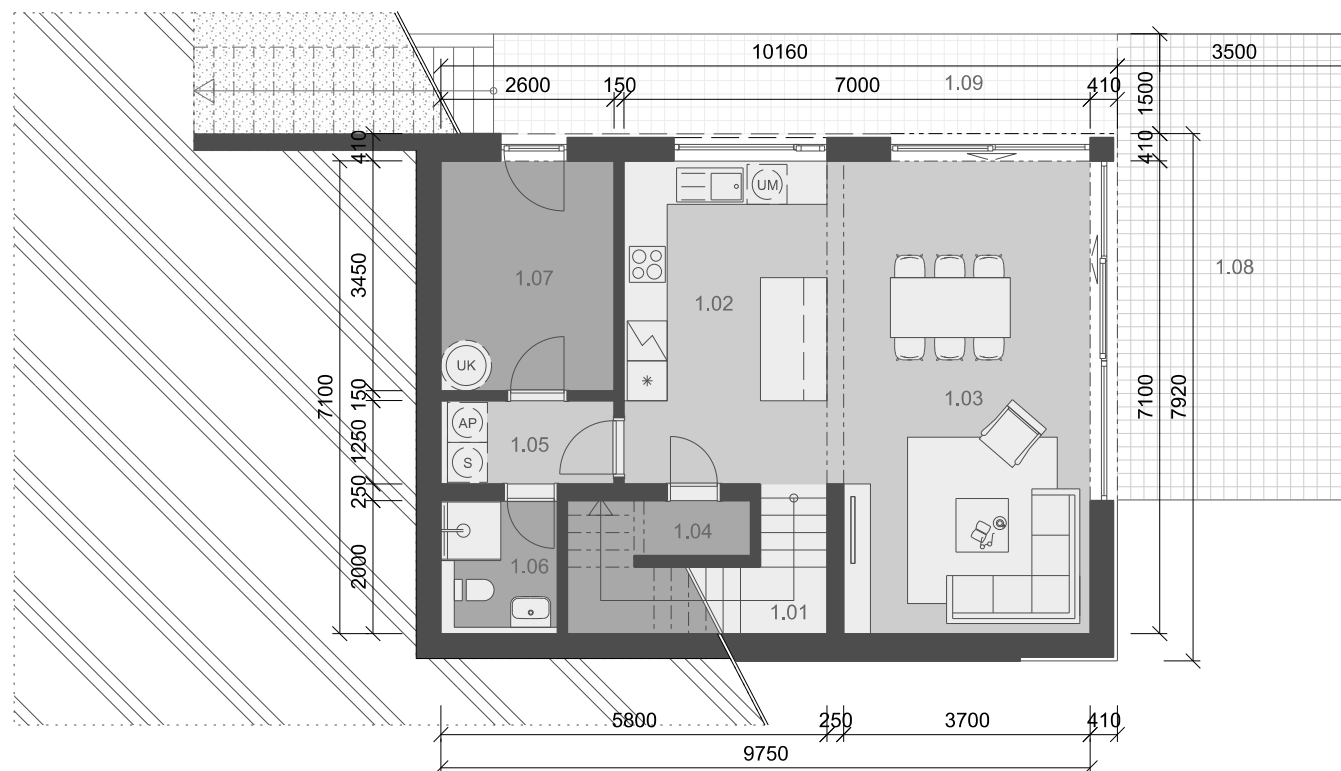

VÝMERA PRÍZEMIE

1. NP

m²

1.01	SCHODISKO	2,04
1.02	KUCHYŇA	15,00
1.03	OBÝVACIA IZBA S JEDÁLŇOU	28,86
1.04	KOMORA	5,34
1.05	CHODBA/PRÁČOVŇA	3,25
1.06	KÚPEĽŇA	3,50
1.07	TECHN. MIESTNOSŤ/SKLAD	8,97


úžitková plocha bez exter. plôch 66,96

1.08	EXTERIÉROVÁ TERASA	25,33
1.09	CHODNÍK	14,72

celková plocha 107,01


BOČNÝ POHĽAD

Juh

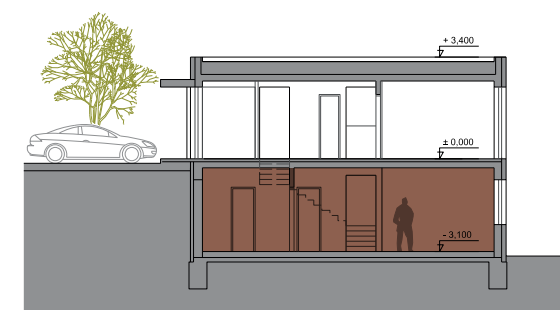

ZADNÝ POHĽAD

Východ

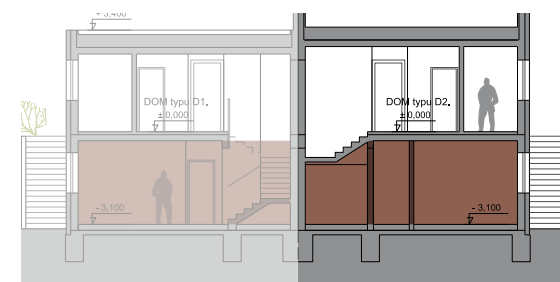


PÔDORYS PRÍZEMIE

D2

RODINNÝ DOM
4 izby

TYP

D 2.1

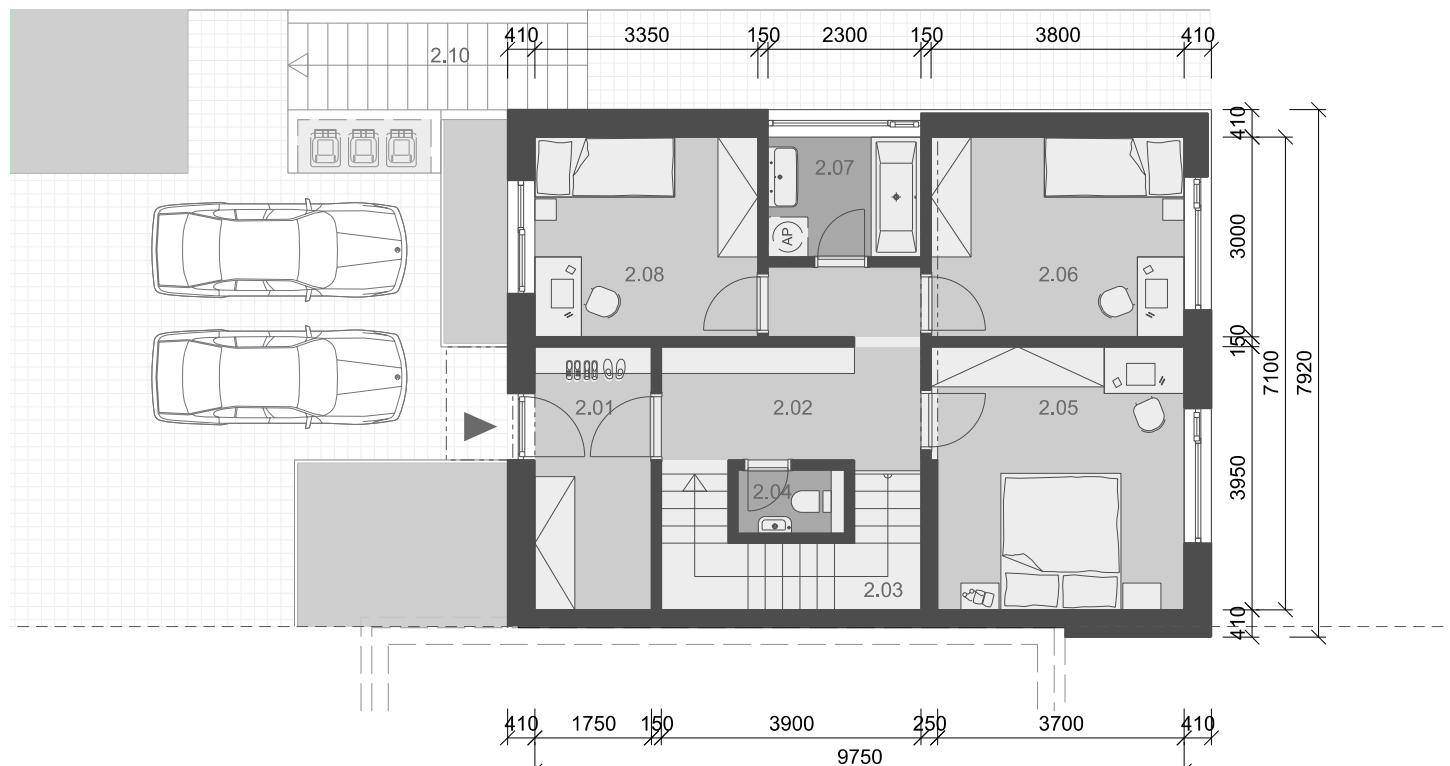

VÝMERA PODLAŽIE

2. NP

		m ²
2.01	ZÁDVERIE	6.91
2.02	CHODBA	9.62
2.03	SCHODISKO	3.94
2.04	TOALETA	1.52
2.05	SPÁLŇA	14.78
2.06	SPÁLŇA	11.40
2.07	KÚPEĽŇA	4.14
2.08	SPÁLŇA	10.05

úžitková plocha bez exter. plochy **62,36**

2.09	CHODNÍK A PARK. STÁTIA	40.29
2.10	EXTERIÉROVÉ SCHODISKO	6.75

celková plocha **109,40**

Celková úžitková plocha 129,32

PREDAJNÁ PODLAHOVÁ PLOCHA 154,65

BOČNÝ POHĽAD

Juh



ZADNÝ POHĽAD

Východ



PÔDORYS PODLAŽIE

D2


RODINNÝ DOM
4 izbový

TYP


D 2.1



PÔDORYS POZEMKU

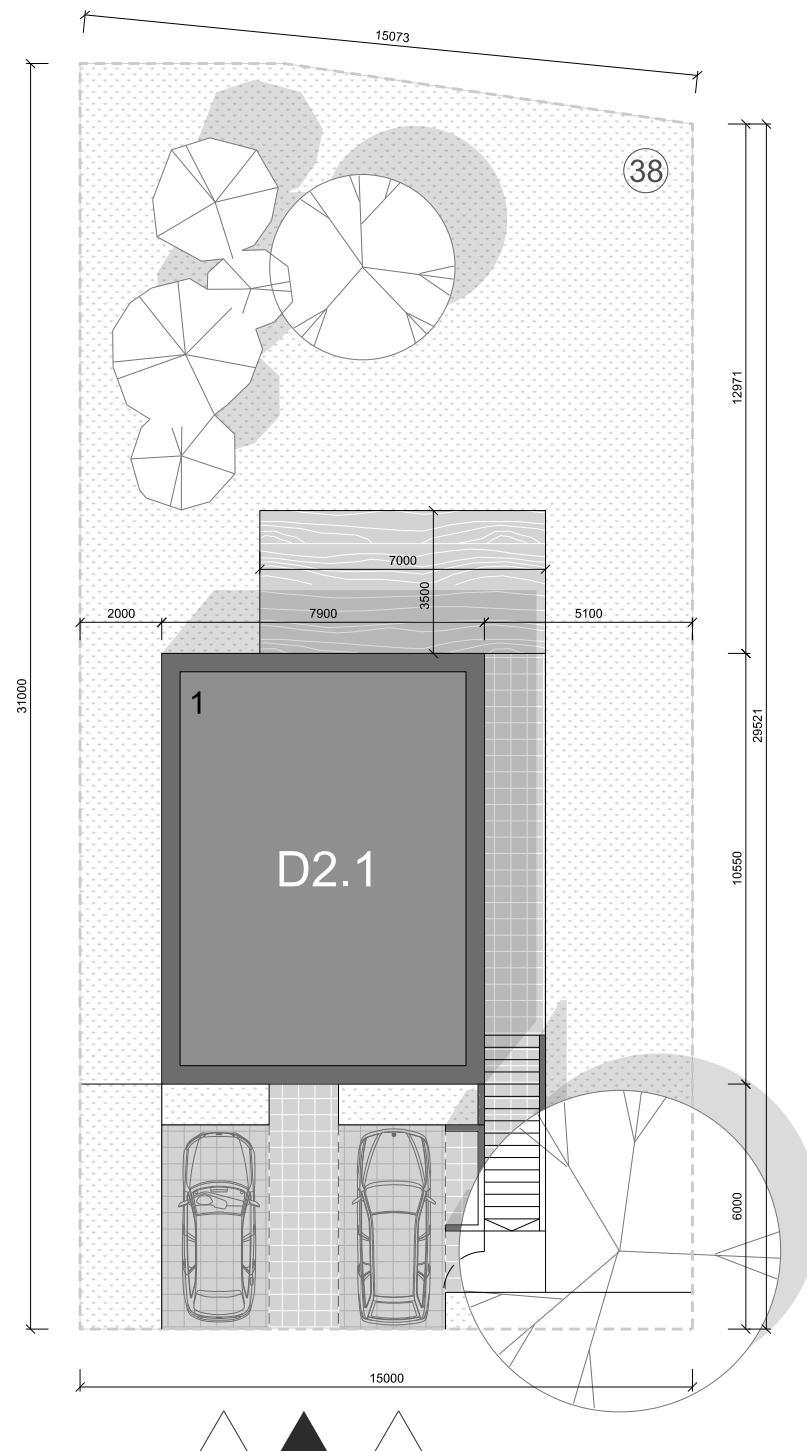

UMIESTNENIE DOMU

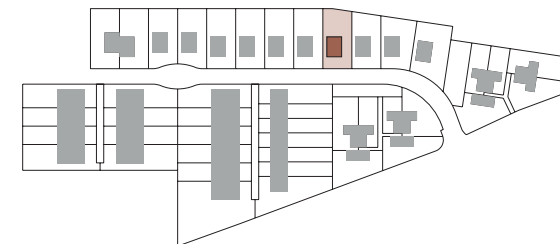

VÝMERA POZEMKU

PARCELA č. 38

m²

zastavaná plocha domu
spevnené plochy
zeleň

83,34
87,02
287,64

PREDAJNÁ PLOCHA POZEMKU

458,00